BAEYENS & BECK
IR. ARCHITECTEN

PROJECT:	RENOVATIE HERENHUIS		
OPDRACHT:	DHR VAN NIEUWENHOVE & DHR BLONDEEL		
ADRES:	PRINSES CLEMENTINALAAN 141, 9000 GENT		
DOSSIER:	23/03 CLEM	29/03/2024	1:100

GRONDPLAN +1 NT
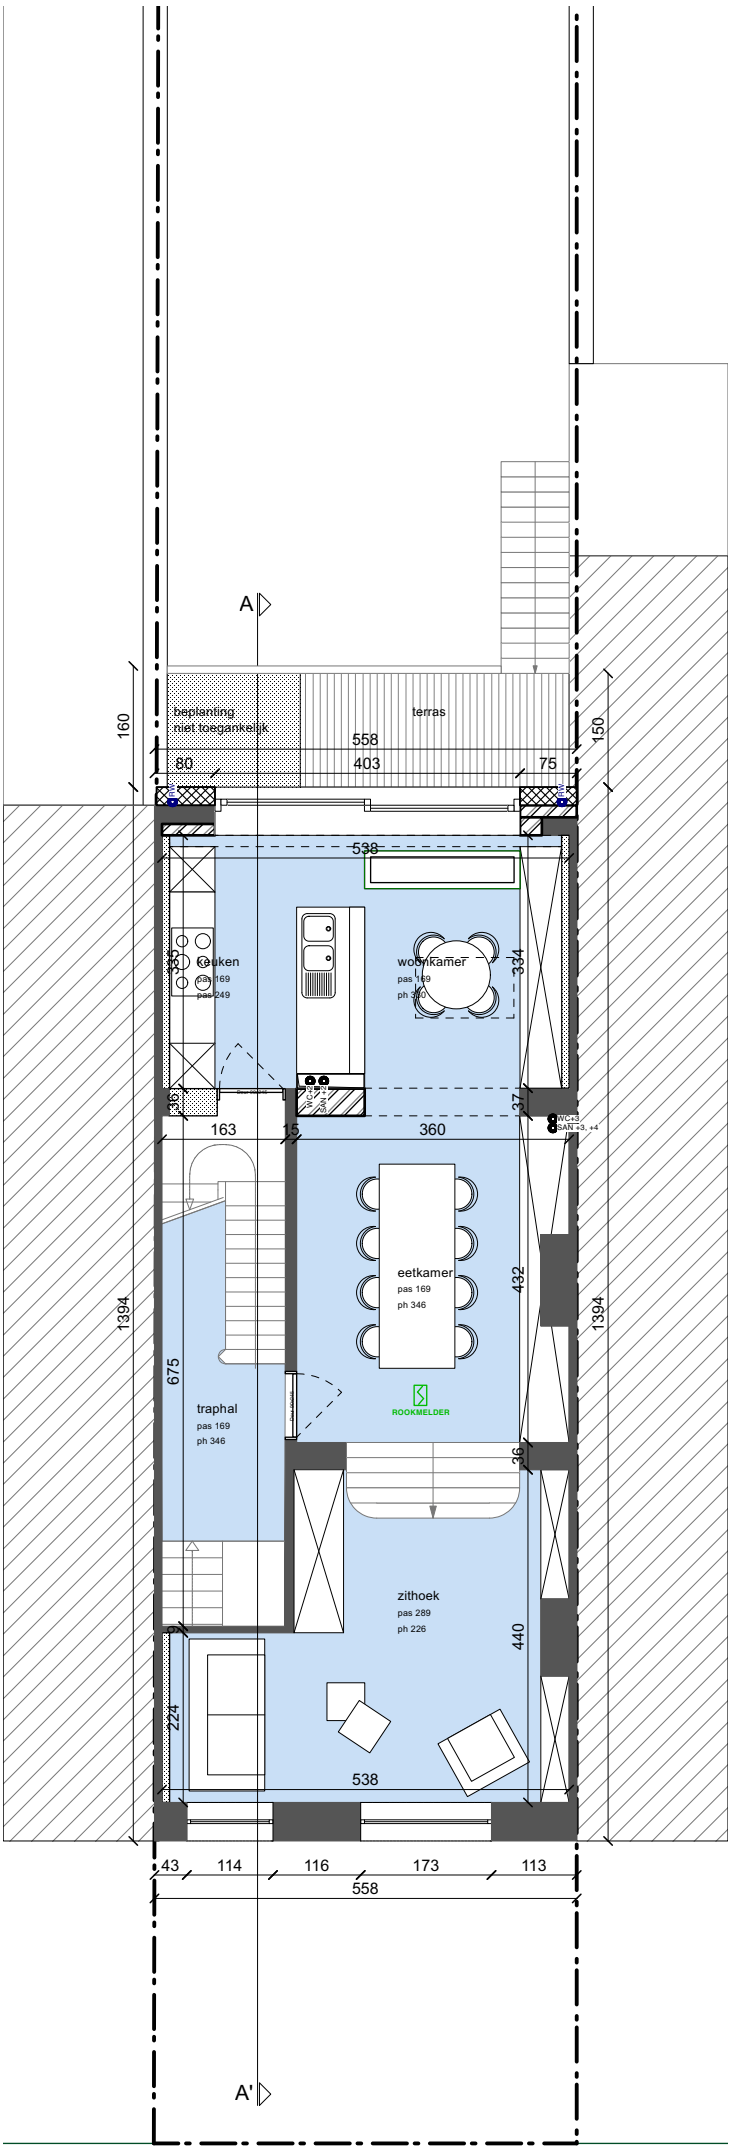
ZIE BIJZONDERE VOORWAARDE(N)