





**BAEYENS & BECK**  
IR. ARCHITECTEN

PROJECT: RENOVATIE HERENHUIS  
OPDRACHT: DHR VAN NIEUWENHOVE & DHR BLONDEEL  
ADRES: PRINSES CLEMENTINALAAN 141, 9000 GENT  
DOSSIER: 23/03 CLEM 29/03/2024 1:100

**GRONDPLAN +0 NT**

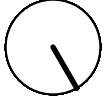

**ZIE BIJZONDERE  
VOORWAARDE(N)**

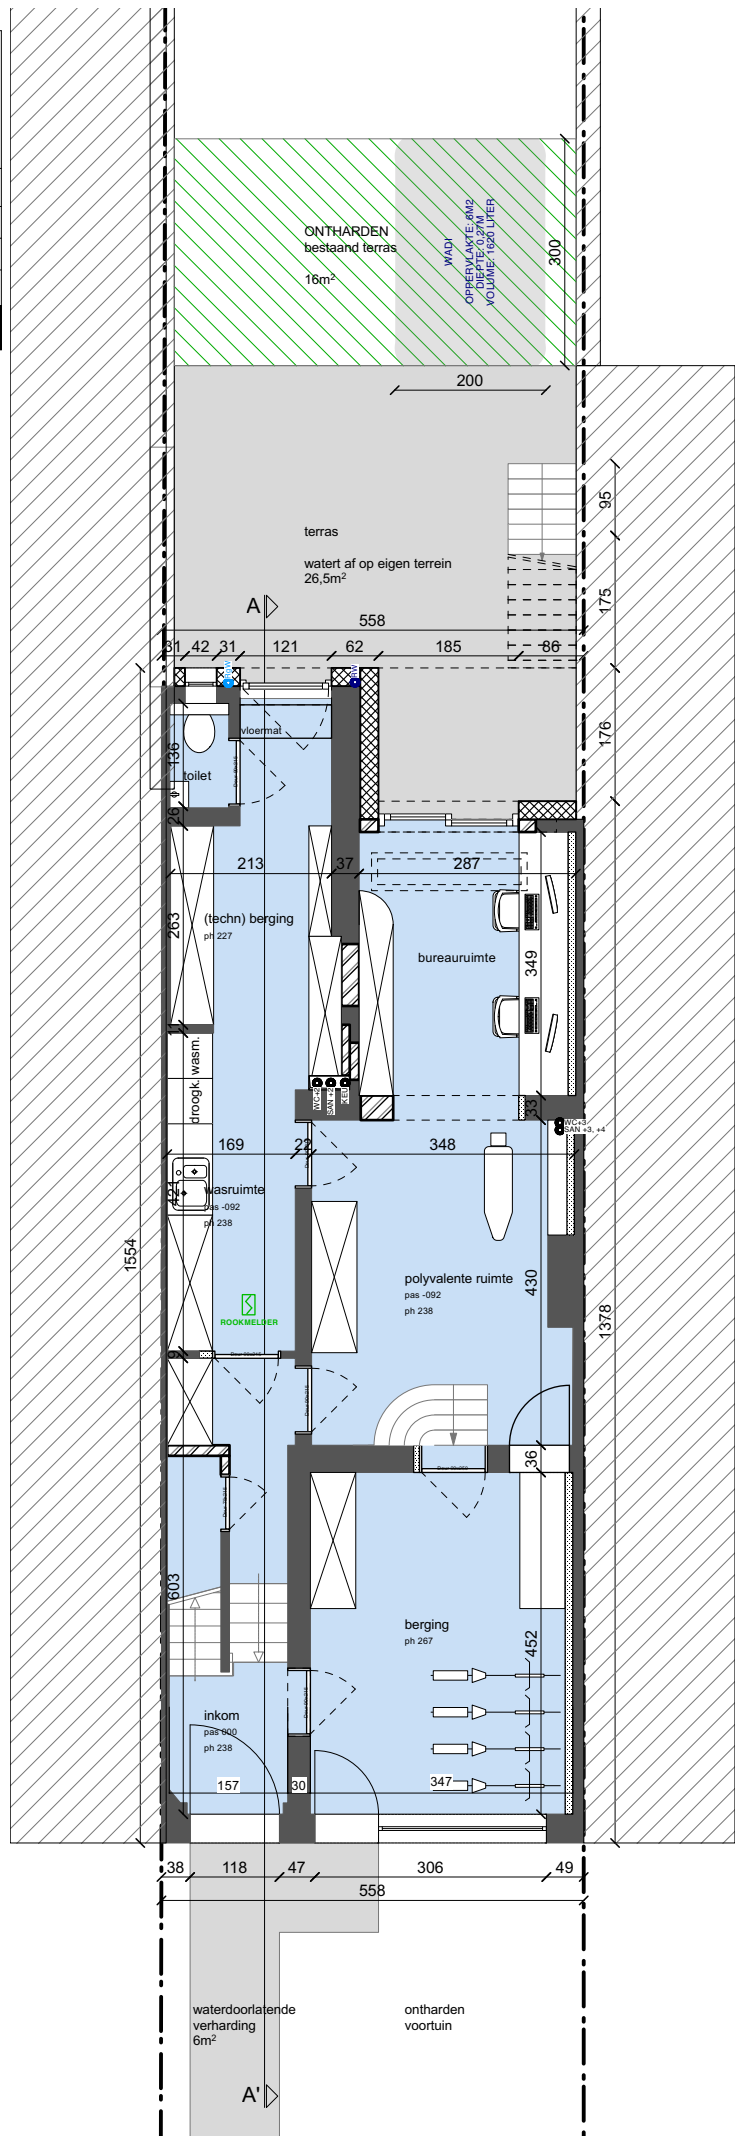

**De restauratieve werken aan  
het schrijnwerk van de  
voorgevel en de aanleg van de  
voortuin worden uit de  
vergunning uitgesloten**