


ZIE BIJZONDERE VOORWAARDE(N)

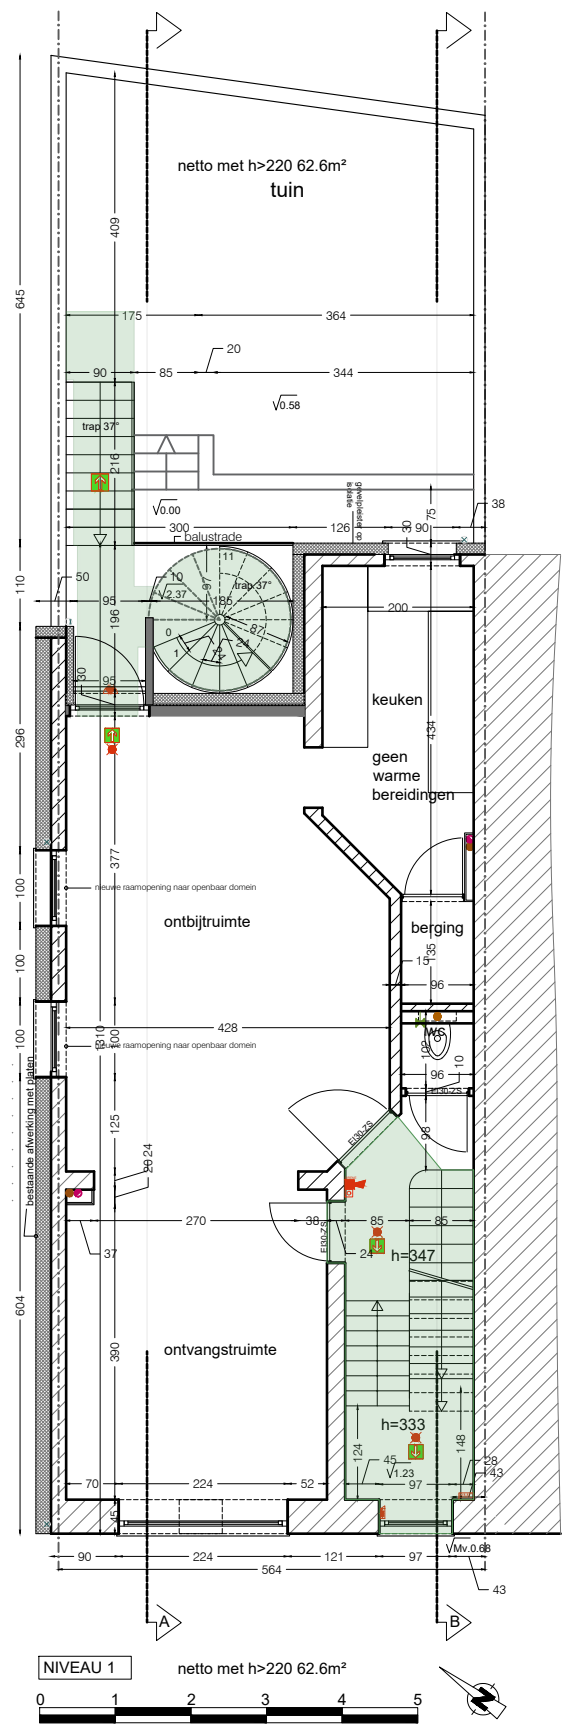

| | DATUM | FASE | SCHAAL | PLAN |
|------------------|------------|----------------------------|--------|------|
| VERBOUWEN WONING | 20-02-2024 | STEDENBOUWKUNDIGE AANVRAAG | 1/100 | 1/1 |