


ZIE BIJZONDERE VOORWAARDE(N)

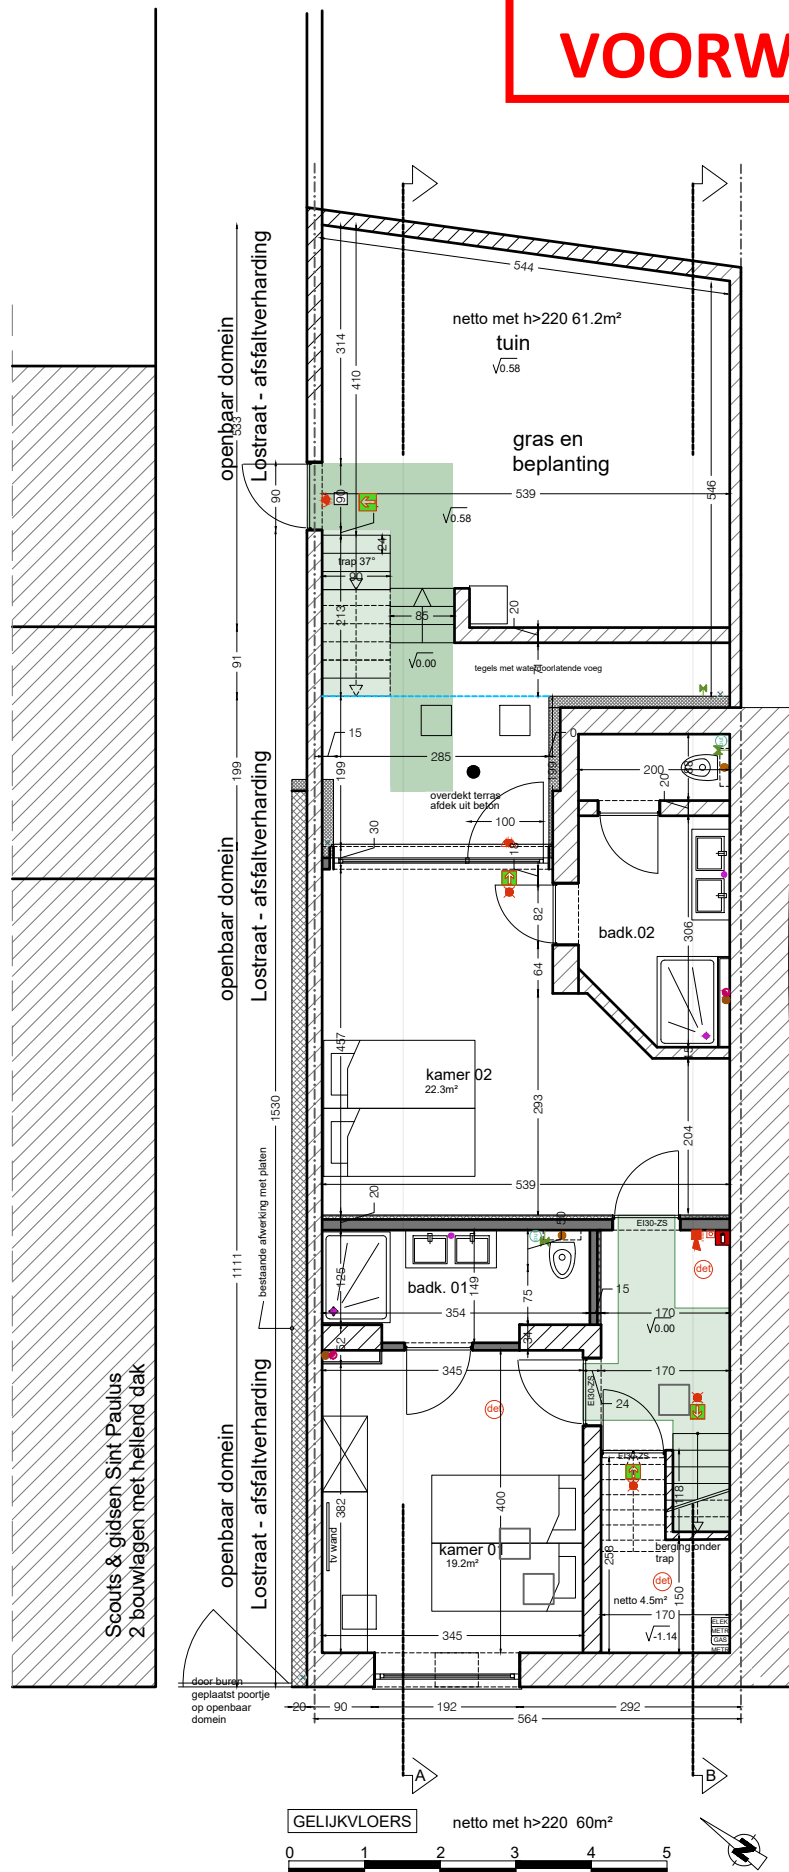

PROJECT

DATUM

FASE

SCHAAL PLAN

767

15-09-2023

BA

1/100

ARCHIKODE