


ZIE BIJZONDERE VOORWAARDE(N)

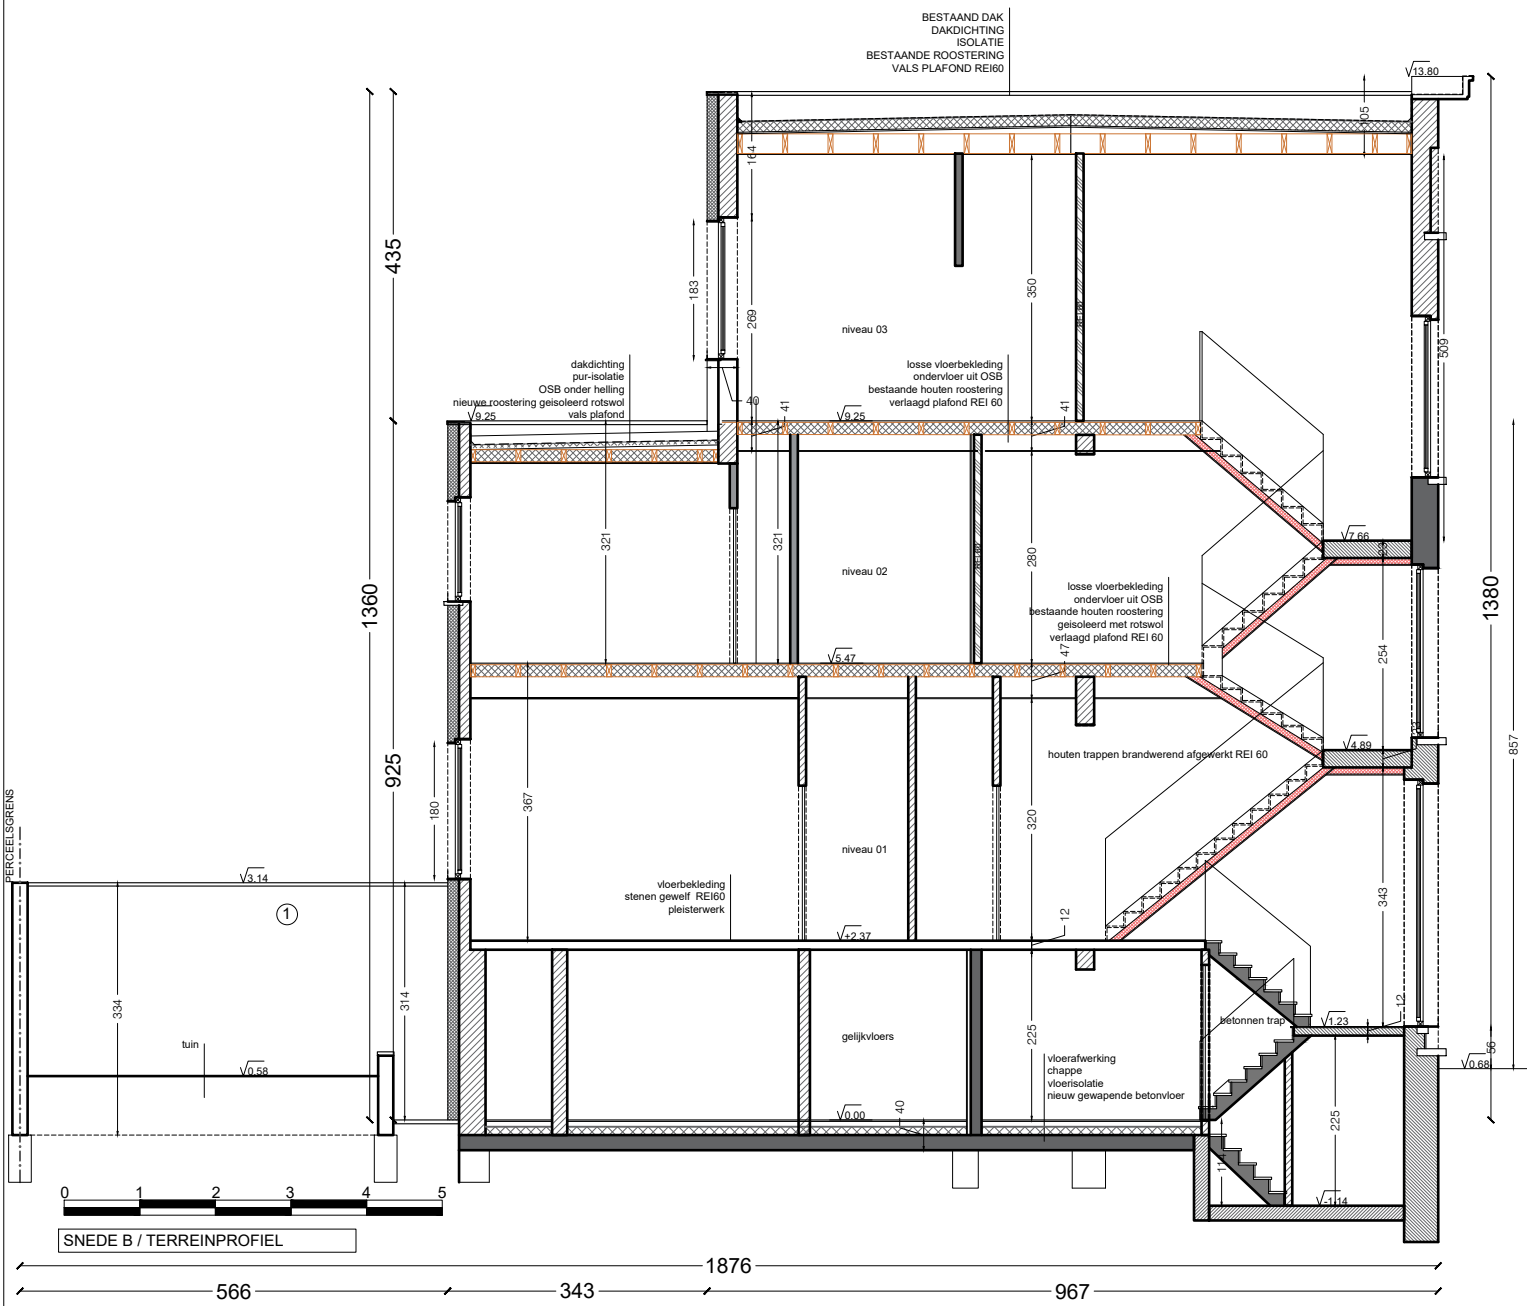

	DATUM	FASE	SCHAAL	PLAN	
VERBOUWEN WONING	20-02-2024	STEDENBOUWKUNDIGE AANVRAAG	1/100	1/1	ARCHIKODE