



**ZIE BIJZONDERE
VOORWAARDE(N)**

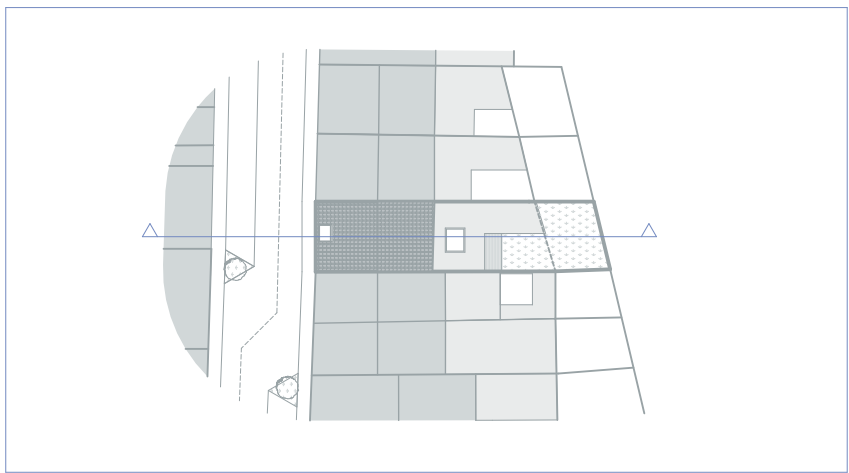

AANDUIDING TERREINPROFIEL

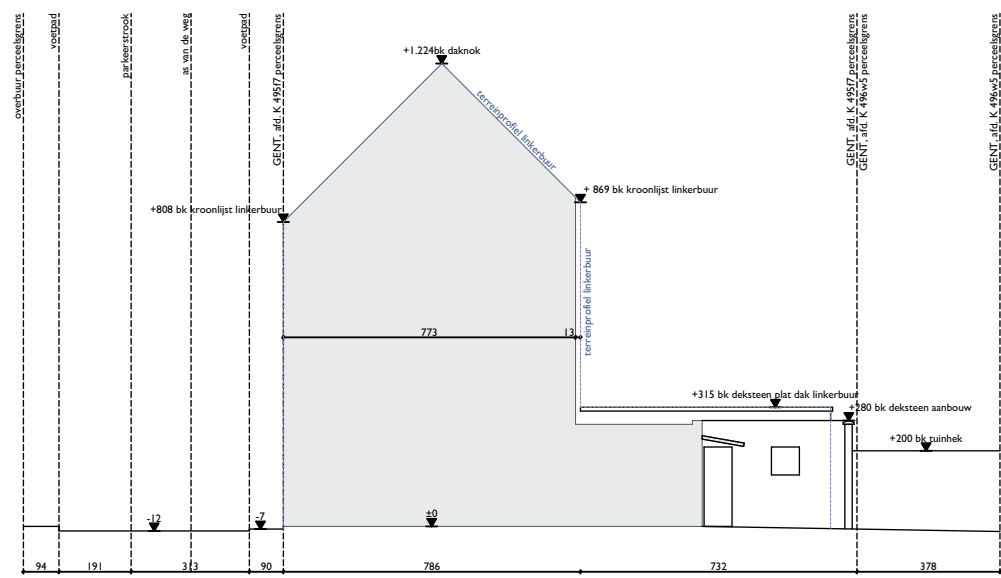

OPDRACHTGEVER & BOUWPLAATS:
fam.Neyens-Bergs
Adolf Papeleustraat 86
9230 Wetteren

ARCHITECT:
Mevr. Tina Peirlinck
Batterijstraat 28
9000 Gent

OPMERKING:
Alle maten zijn louter indicatief en dienen te plaatse
door de aannemer en/of onderaannemer geverifieerd te
worden alvorens enig werk aan te vangen.

PLAN:
TERREINPROFIEL (zicht naar linkerbuur) - BESTAANDE TOESTAND

DATUM: 02.04.2024
SCHAAL: 1/200

