



**ZIE BIJZONDERE  
VOORWAARDE(N)**

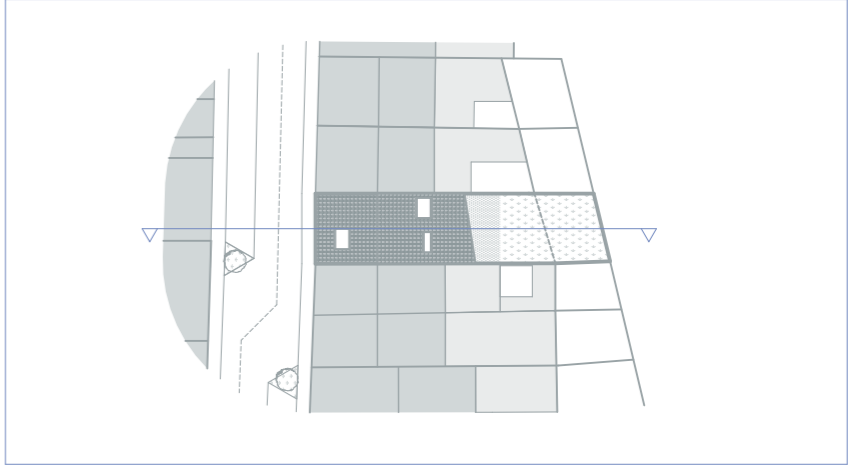

AANDUIDING TERREINPROFIEL

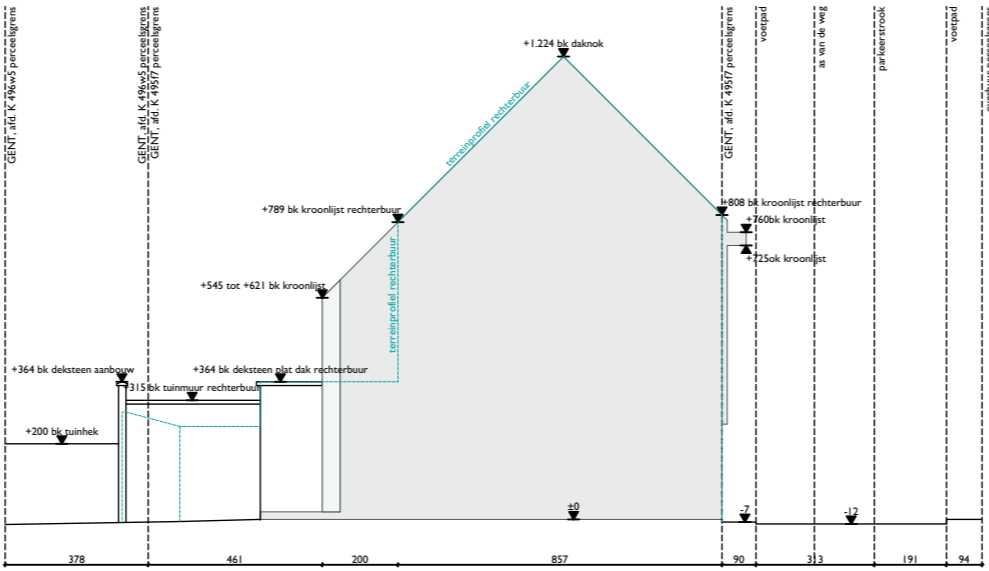

OPDRACHTGEVER & BOUWPLAATS:  
fam.Neyens-Bergs  
Adolf Papeleustraat 86  
9230 Wetteren

ARCHITECT:  
Mevr. Tina Peirlinck  
Batterijstraat 28  
9000 Gent

OPMERKING:  
Alle maten zijn louter indicatief en dienen te plaatse  
door de aannemer en/of onderaannemer geverifieerd te  
worden alvorens enig werk aan te vangen.

PLAN:  
TERREINPROFIEL (zicht naar rechterbuur) - NIEUWE TOESTAND

DATUM: 02.04.2024  
SCHAAL: 1/200

