ZIE BIJZONDERE VOORWAARDE(N)

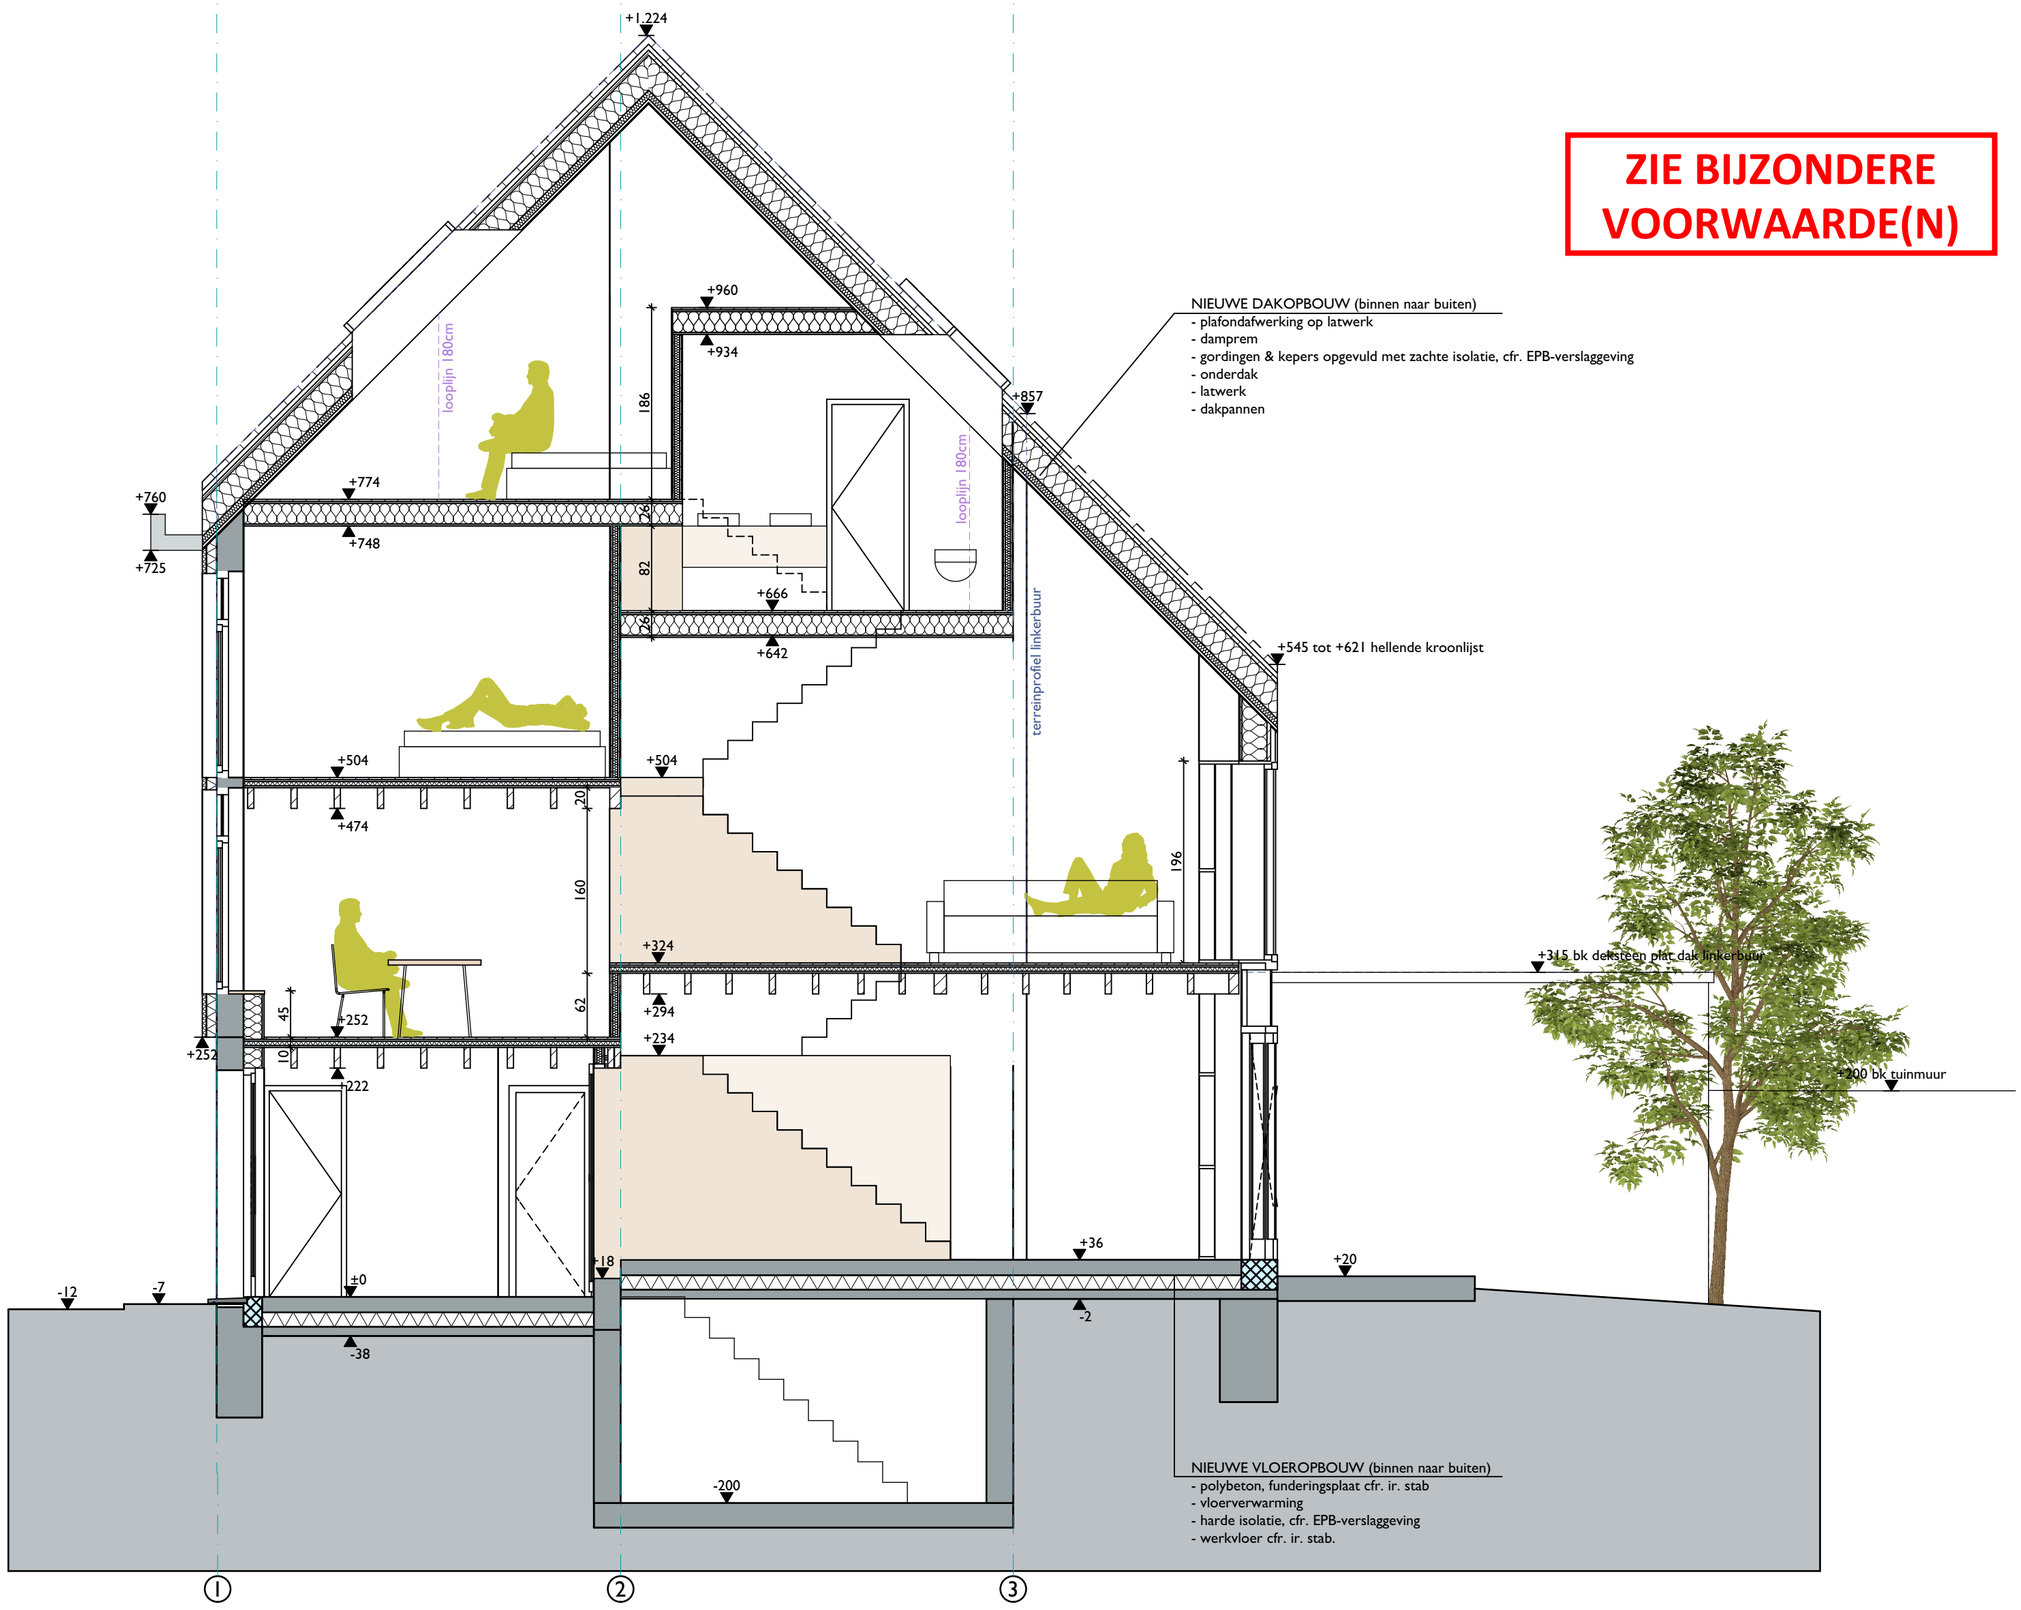

OPDRACHTGEVER & BOUWPLAATS:

fam.Neyens-Bergs
Adolf Papeleustraat 86
9230 Wetteren

ARCHITECT:

Mevr. Tina Peirlinck
Batterijstraat 28
9000 Gent

OPMERKING:

Alle maten zijn louter indicatief en dienen te plaatse door de aannemer en/of onderaannemer geverifieerd te worden alvorens enig werk aan te vangen.

PLAN:

SNEDE BB - NIEUWE TOESTAND

DATUM: 02.04.2024

SCHAAL: 1/50

0.5 1.0 1.5 2.0 2.5