ZIE BIJZONDERE VOORWAARDE(N)

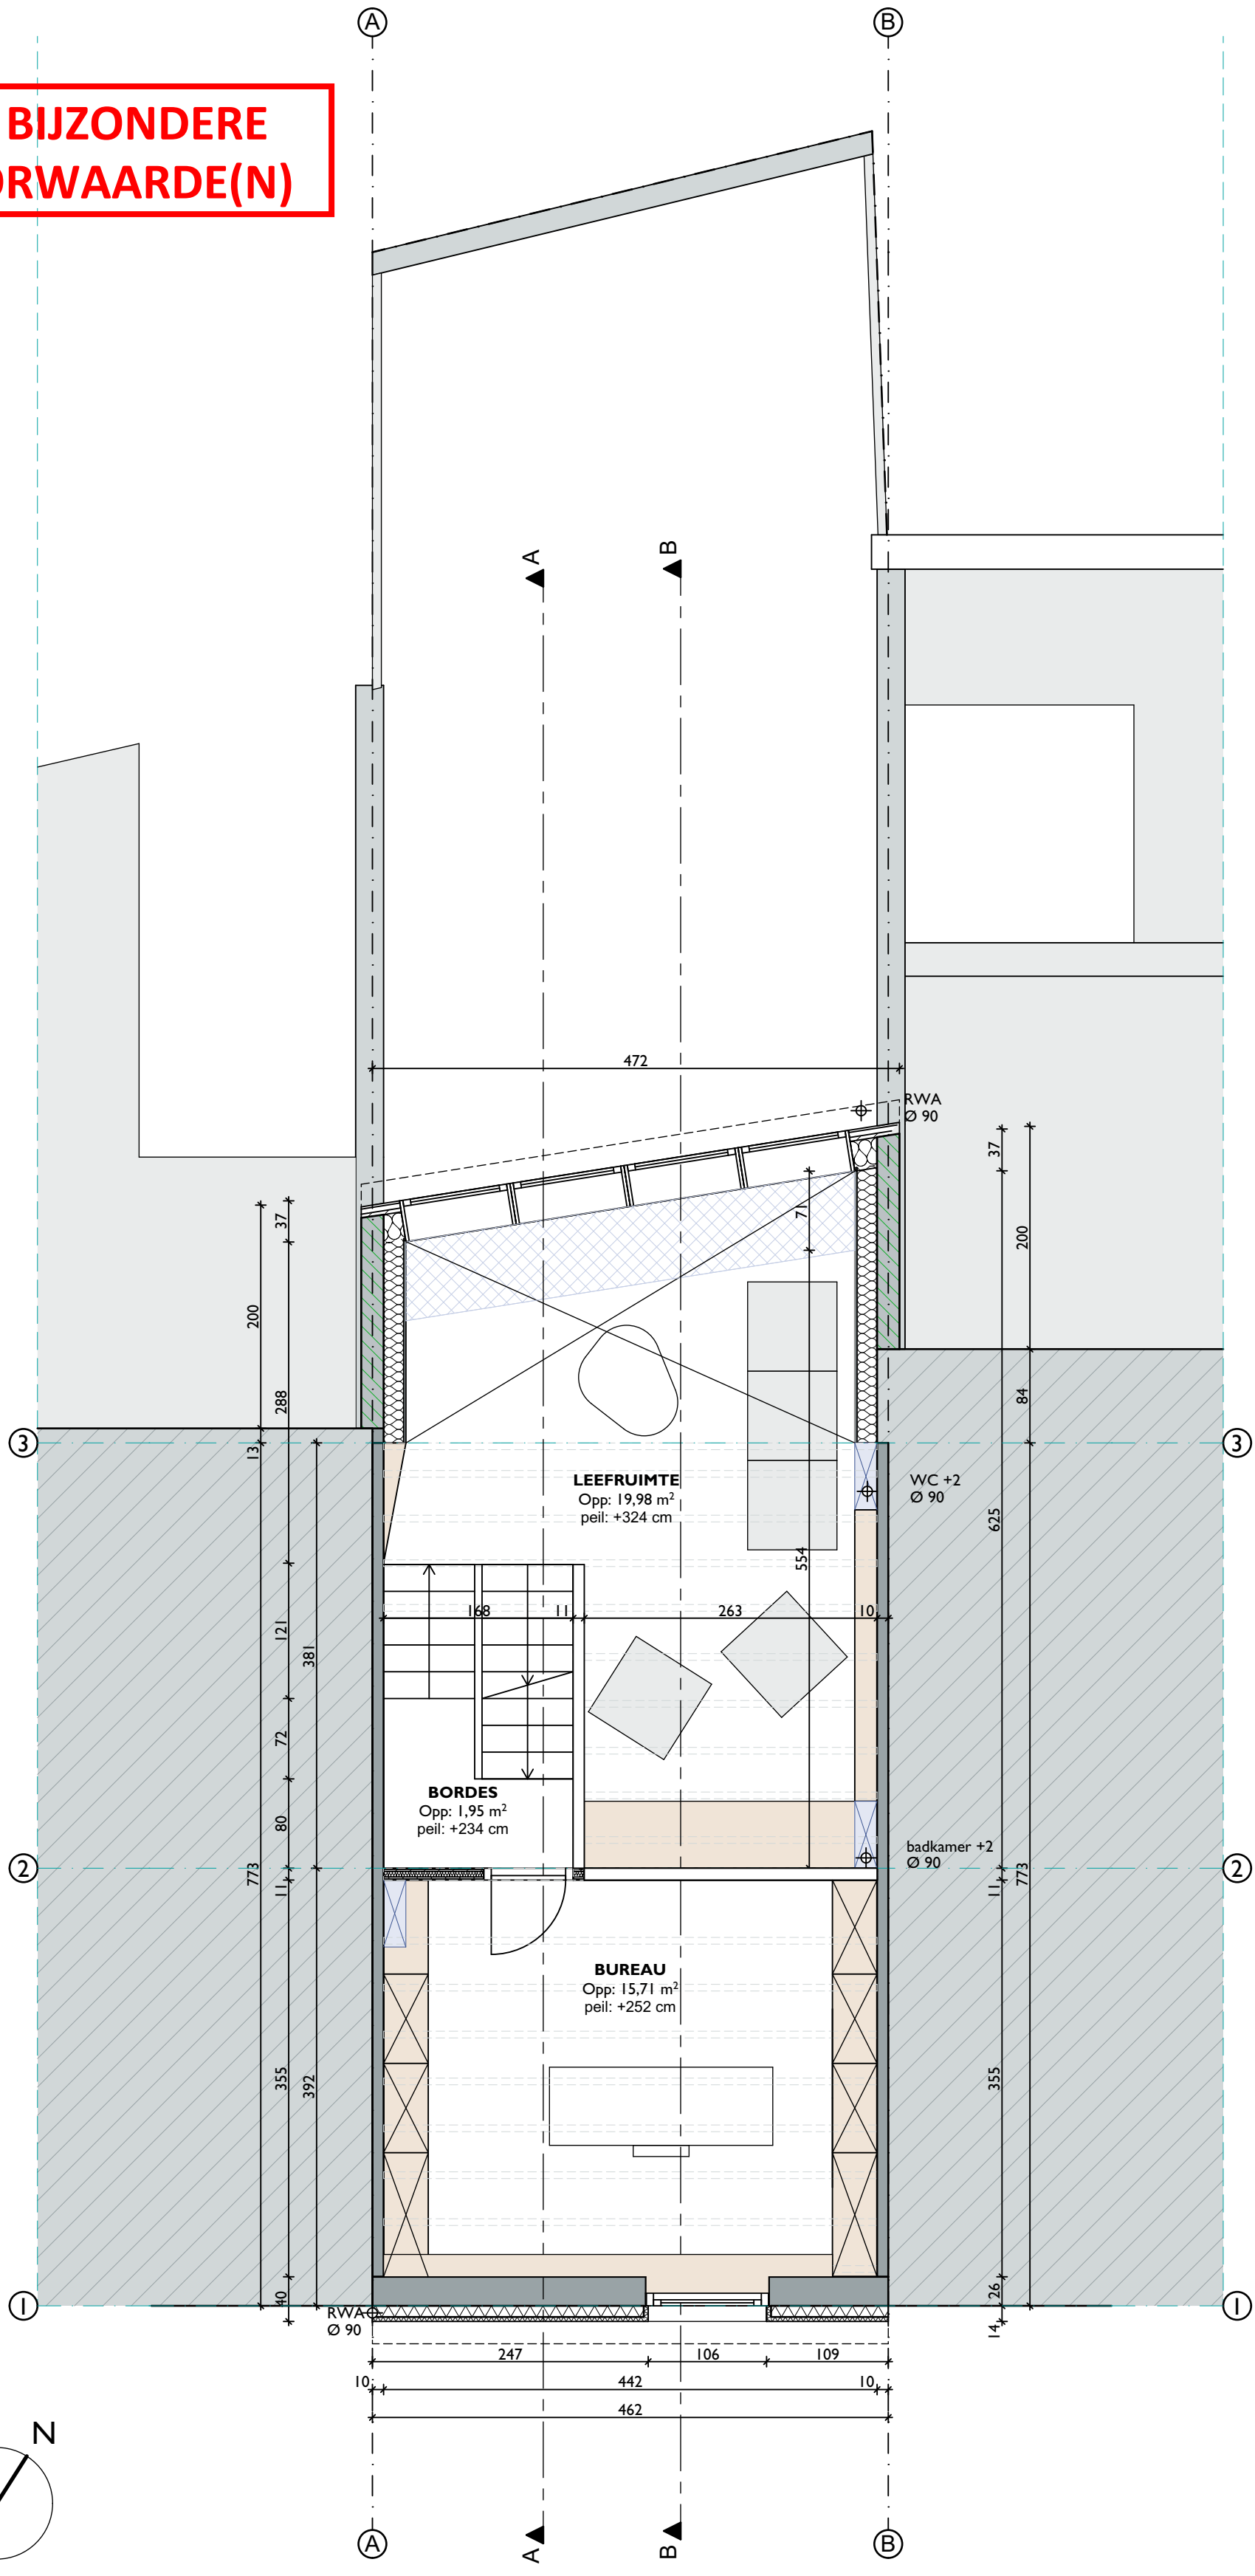

OPDRACHTGEVER & BOUWPLAATS:	ARCHITECT:	OPMERKING:	PLAN:	DATUM: 02.04.2024
Suys Jona Batterijstraat 9 9000 Gent	Mevr. Tina Peirlinck Batterijstraat 28 9000 Gent	Alle maten zijn louter indicatief en dienen te plaatse door de aannemer en/of onderaannemer geverifieerd te worden alvorens enig werk aan te vangen.	NIVEAU +1 - NIEUWE TOESTAND	SCHAAL: 1/50 0.5 1.0 1.5 2.0 2.5