


**ZIE BIJZONDERE
VOORWAARDE(N)**

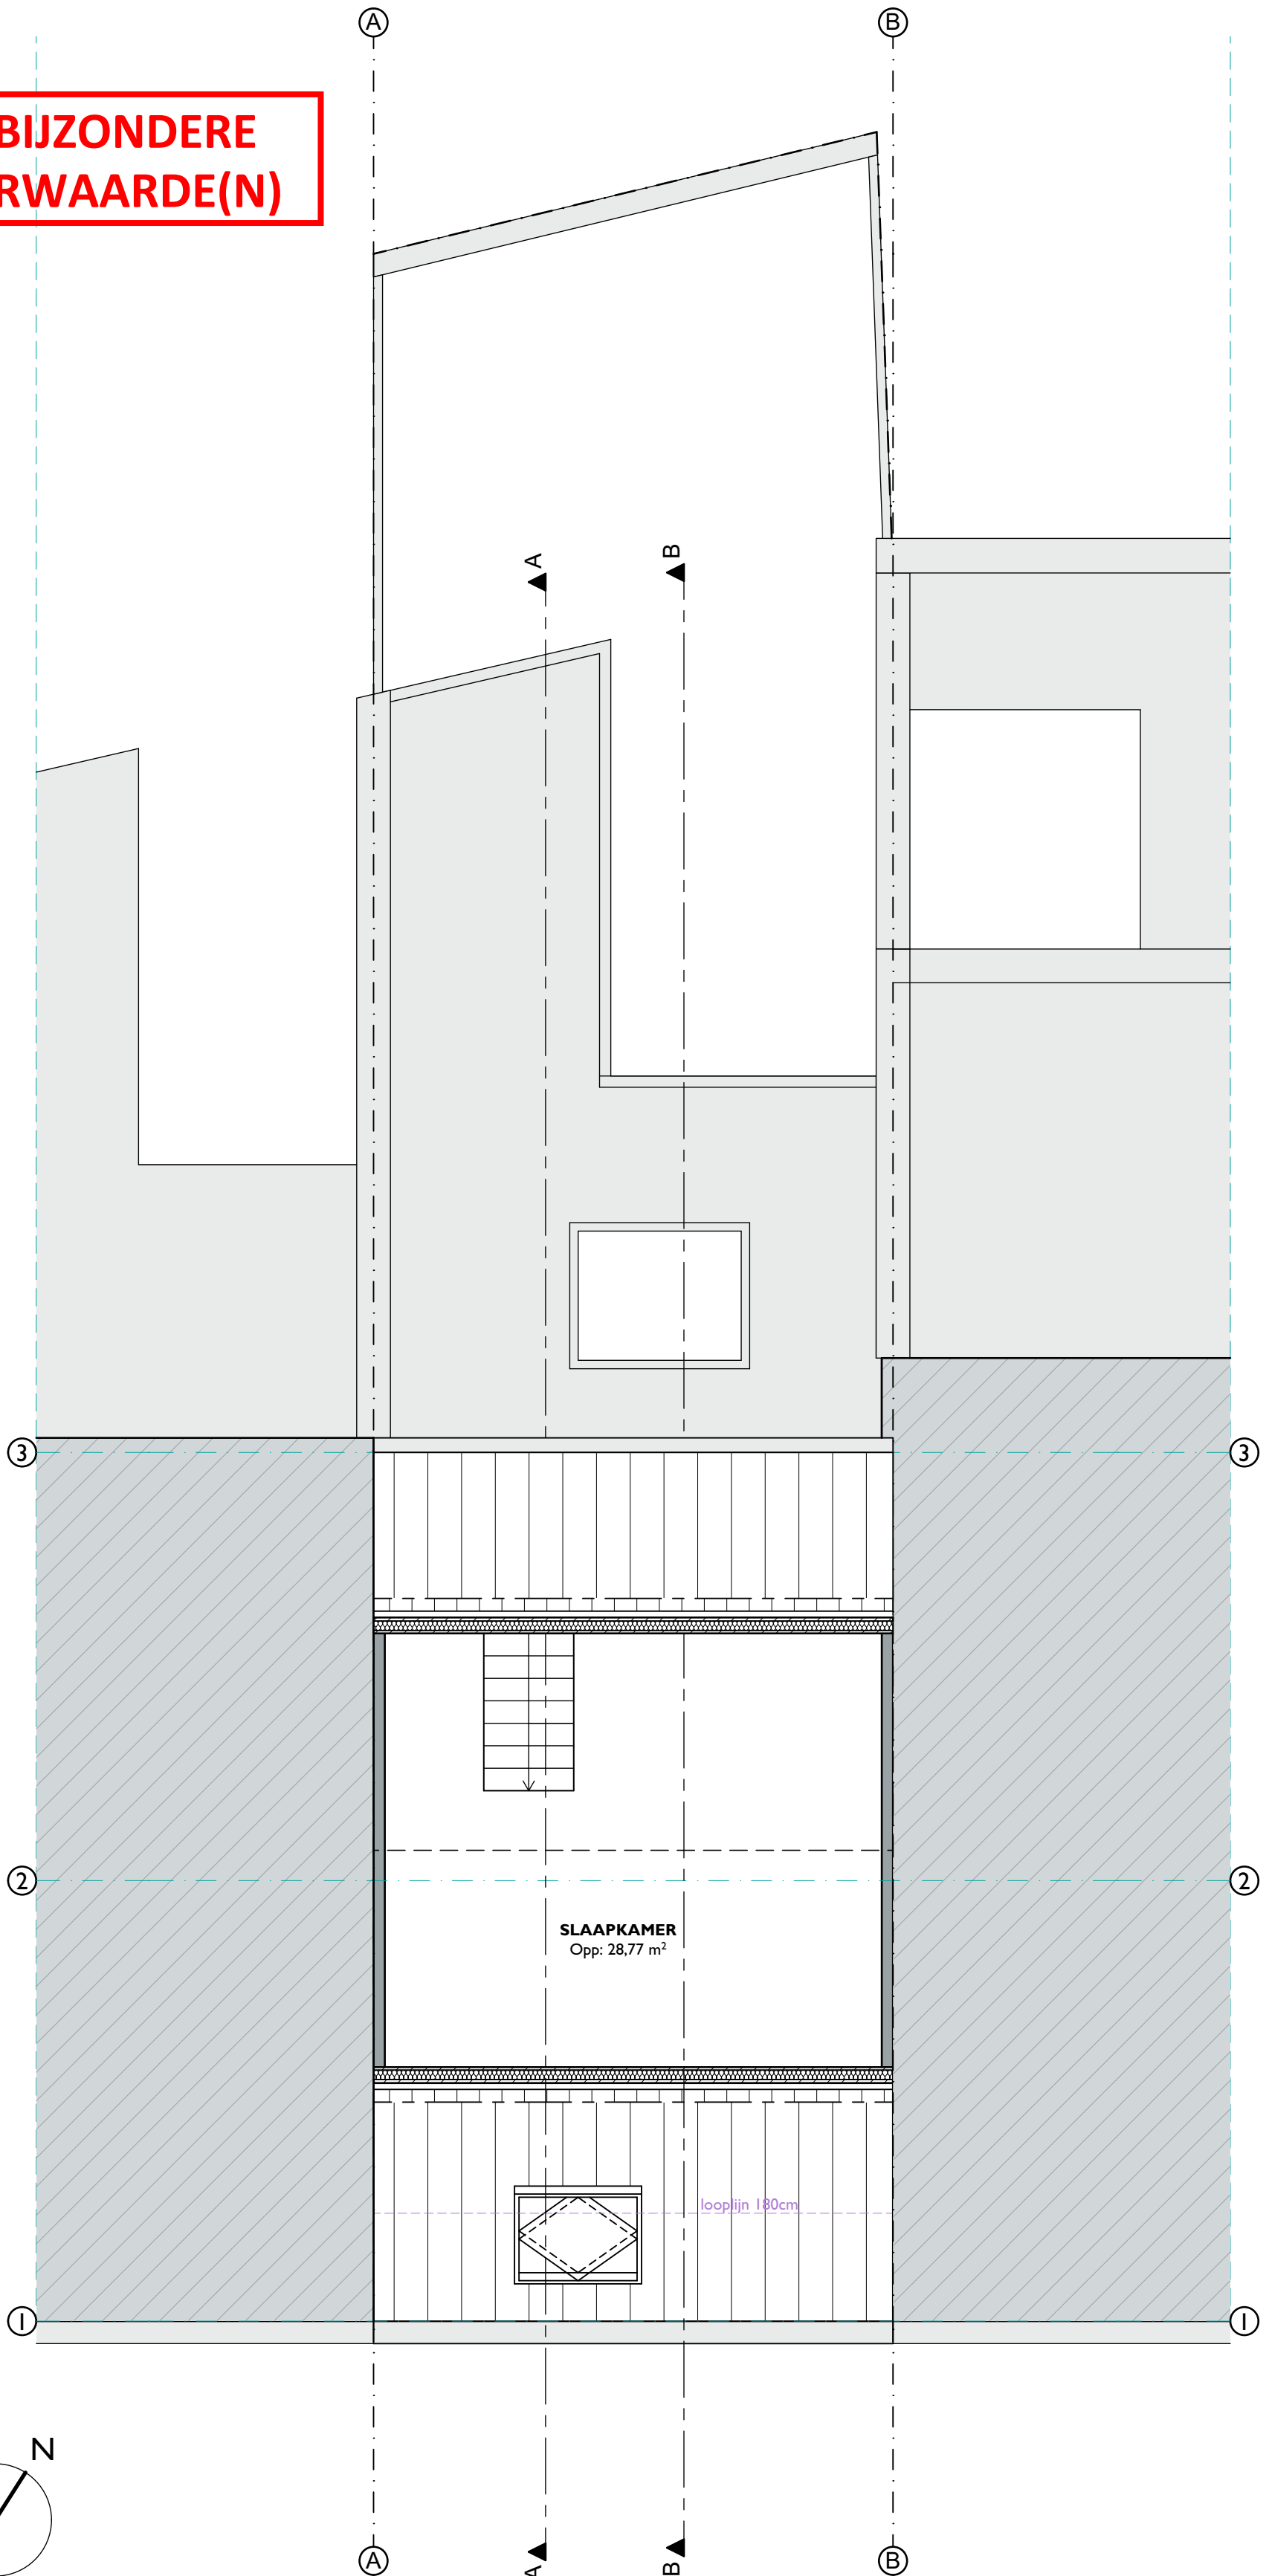

OPDRACHTGEVER & BOUWPLAATS:

Suys Jona
Batterijstraat 9
9000 Gent

ARCHITECT:

Mevr. Tina Peirlinck
Batterijstraat 28
9000 Gent

OPMERKING:

Alle maten zijn louter indicatief en dienen te plaatse door de aannemer en/of onderaannemer geverifieerd te worden alvorens enig werk aan te vangen.

PLAN:

NIVEAU +2- BESTAANDE TOESTAND

DATUM: 02.04.2024

SCHAAL: 1/50

