


**ZIE BIJZONDERE  
VOORWAARDE(N)**

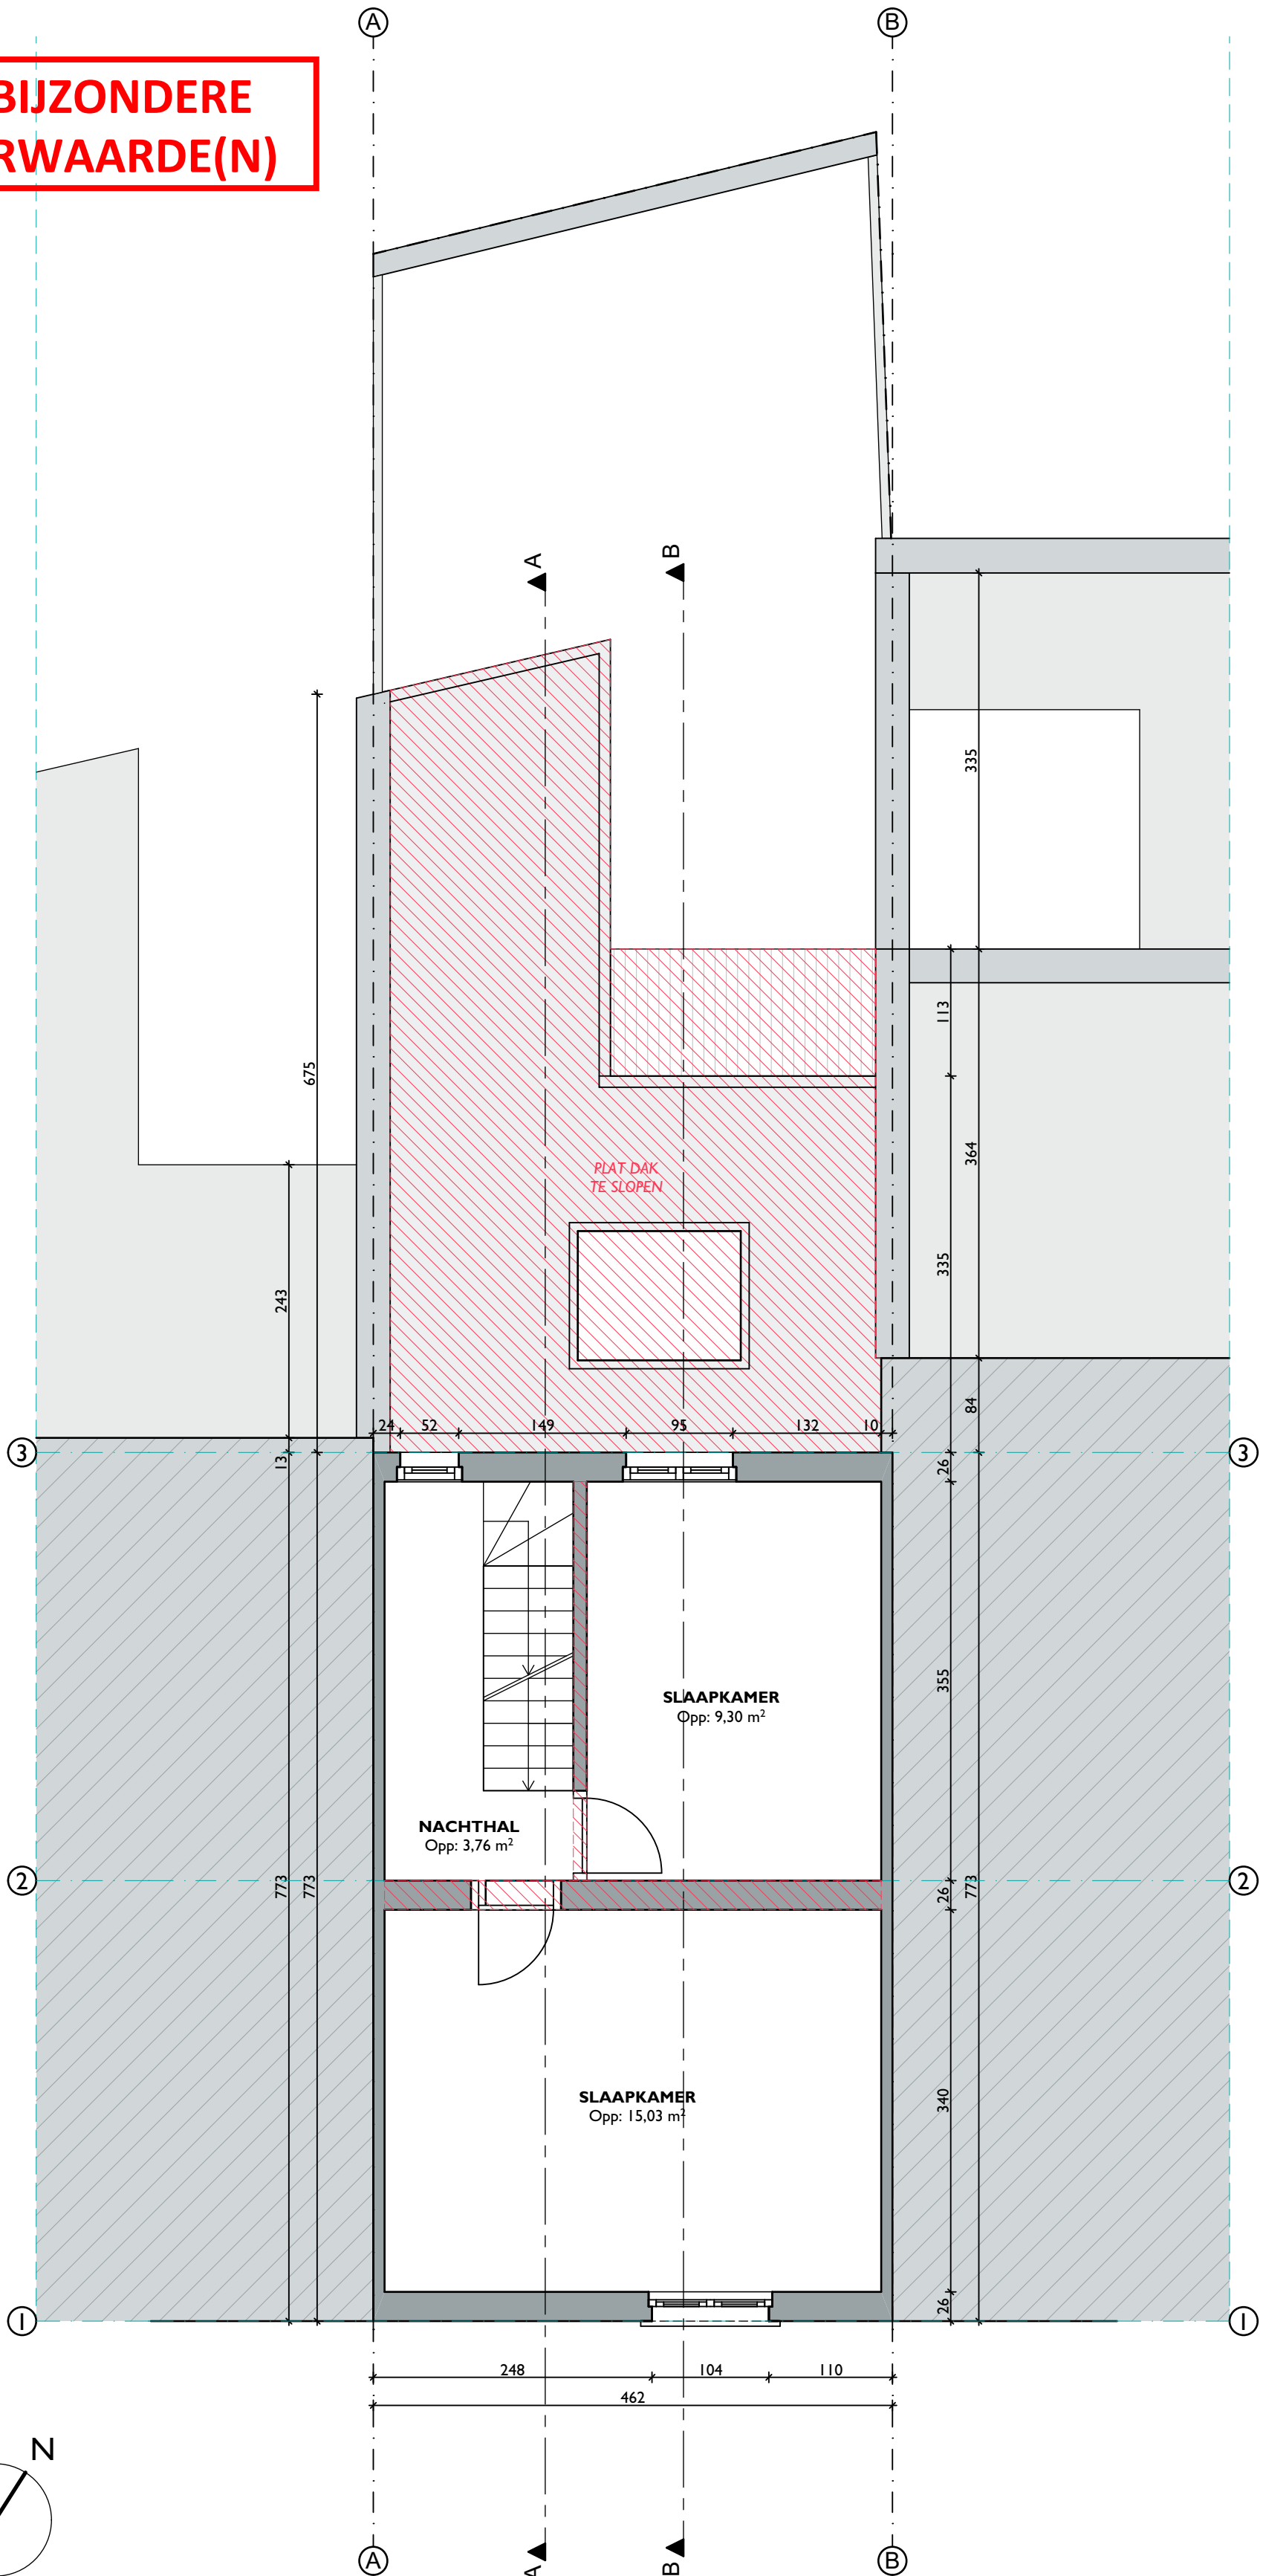

OPDRACHTGEVER & BOUWPLAATS:

Suys Jona  
Batterijstraat 9  
9000 Gent

ARCHITECT:

Mevr. Tina Peirlinck  
Batterijstraat 28  
9000 Gent

OPMERKING:

Alle maten zijn louter indicatief en dienen te plaatse door de aannemer en/of onderaannemer geverifieerd te worden alvorens enig werk aan te vangen.

PLAN:

NIVEAU +1 - BESTAANDE TOESTAND

DATUM: 02.04.2024

SCHAAL: 1/50

