


**ZIE BIJZONDERE  
VOORWAARDE(N)**

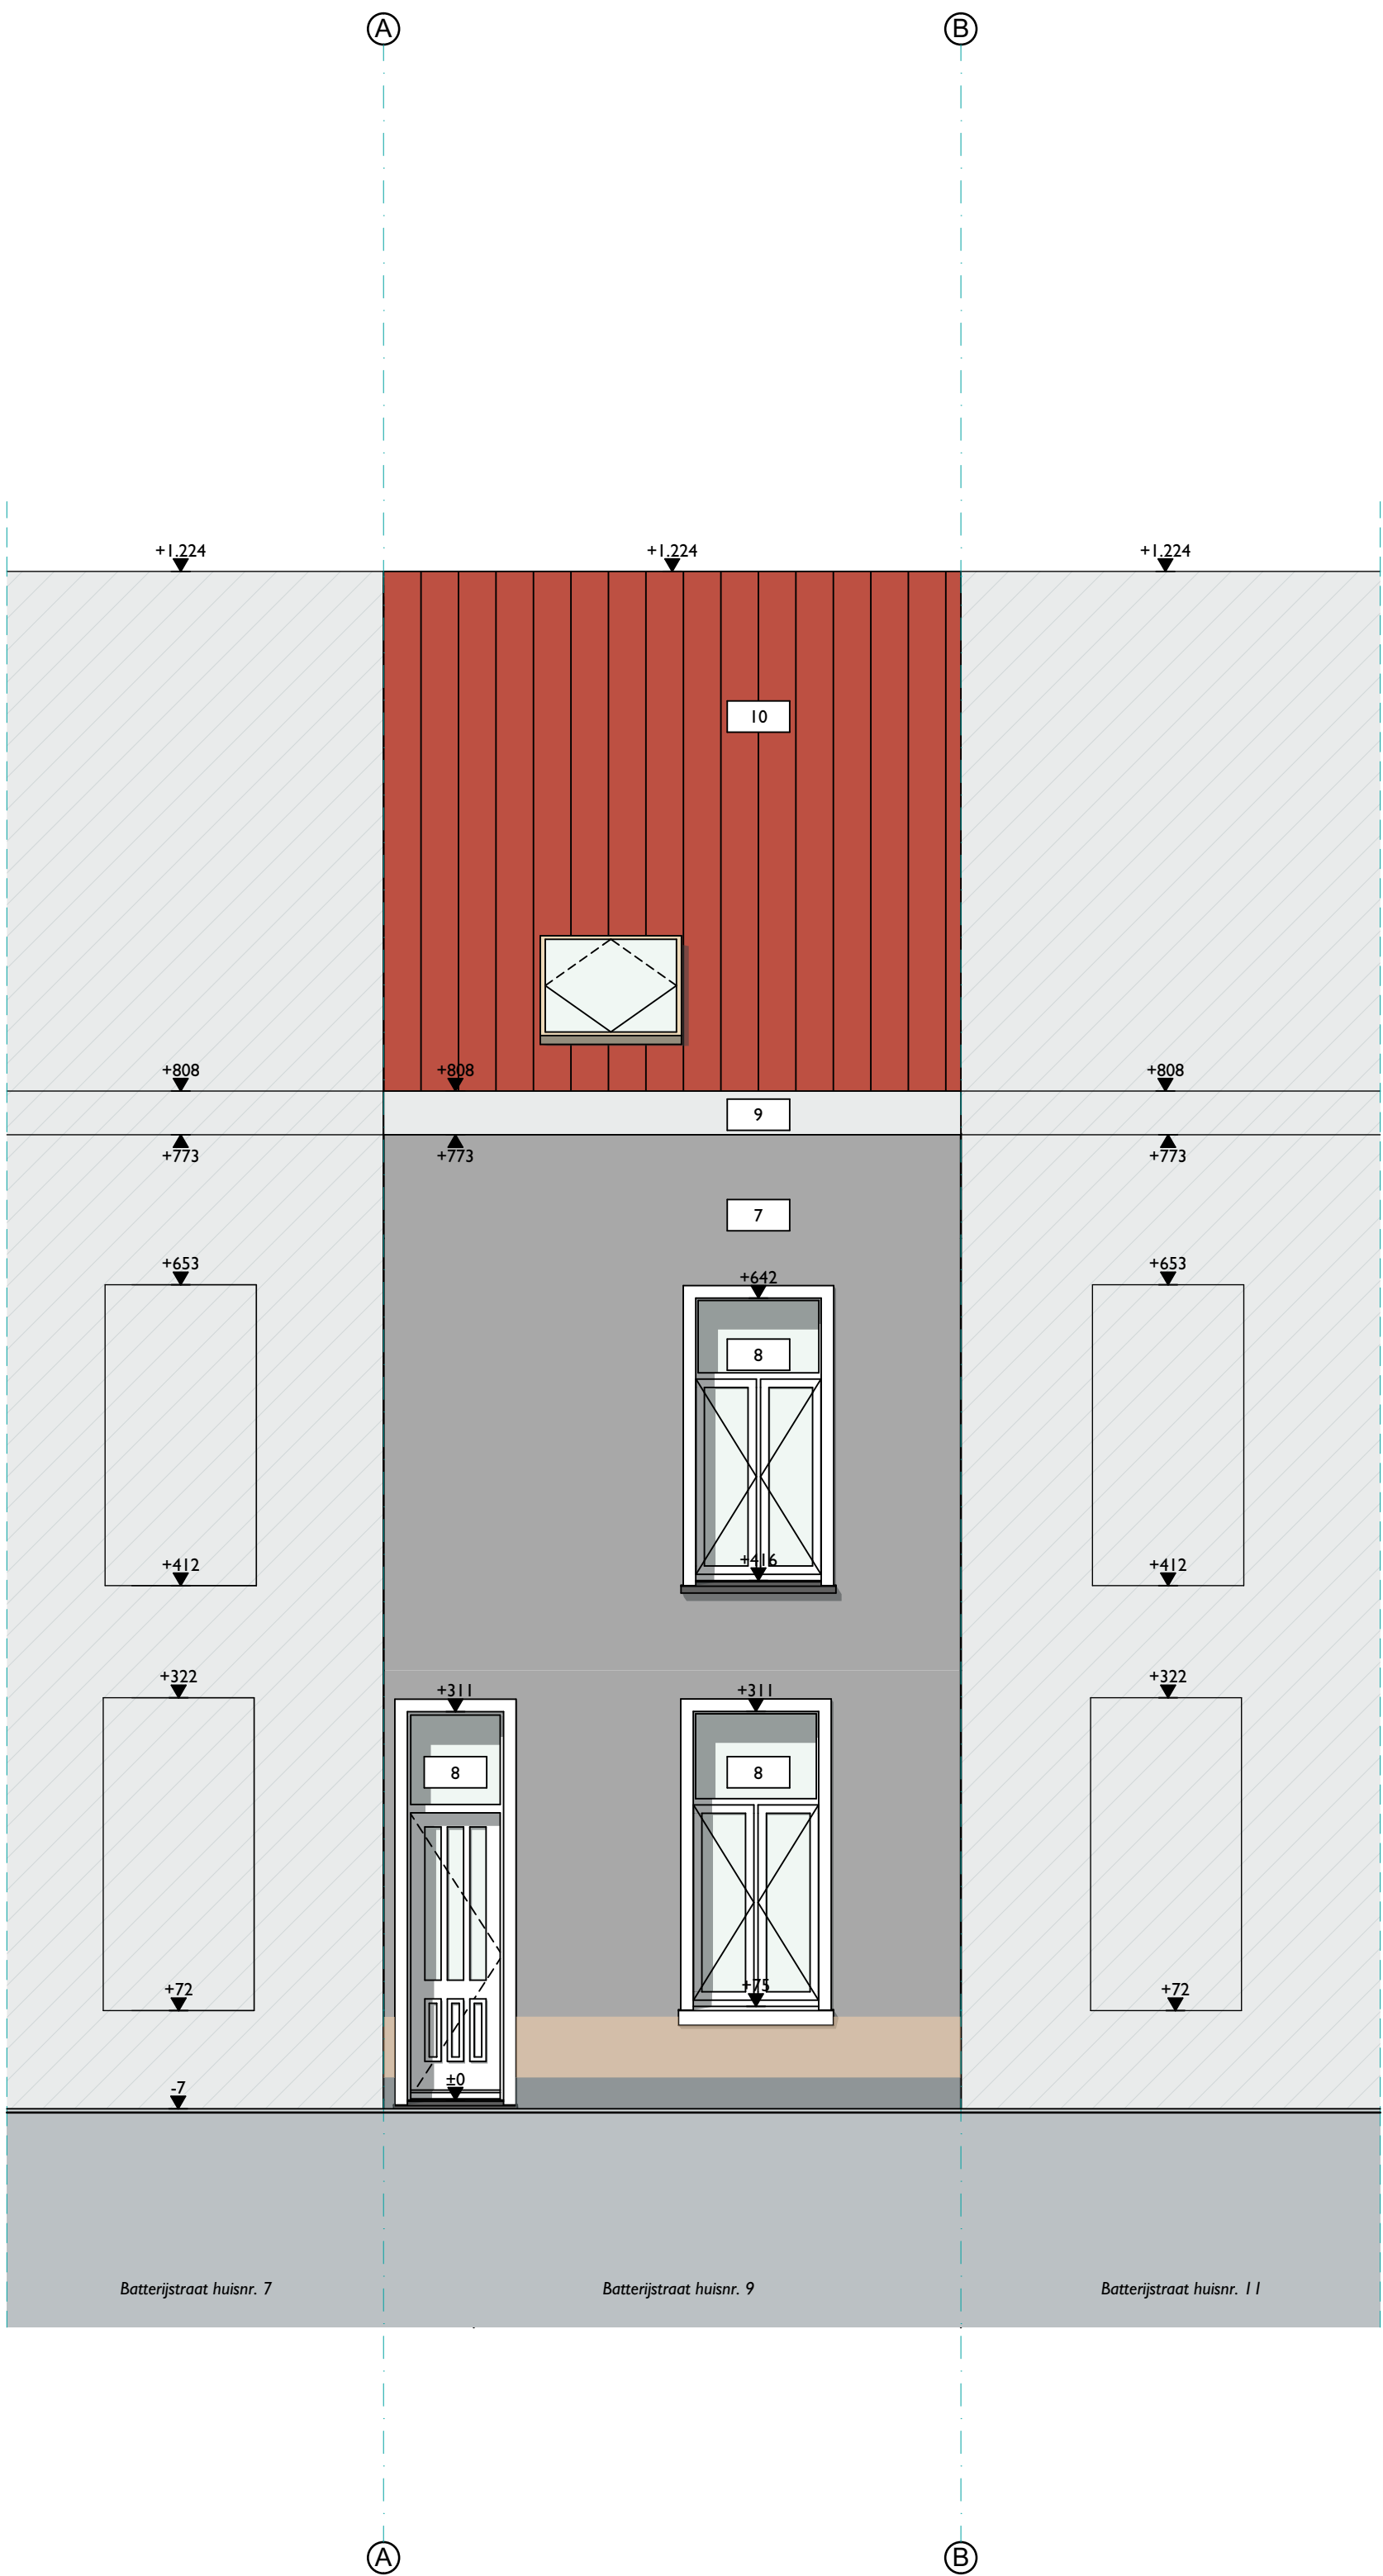

OPDRACHTGEVER & BOUWPLAATS:  
Suis Jona  
Batterijstraat 9  
9000 Gent

ARCHITECT:  
Mevr. Tina Peirlinck  
Batterijstraat 28  
9000 Gent

OPMERKING:  
Alle maten zijn louter indicatief en dienen te plaatse  
door de aannemer en/of onderaannemer geverifieerd te  
worden alvorens enig werk aan te vangen.

PLAN:  
VOORGEVEL - BESTAANDE TOESTAND

DATUM: 02.04.2024  
SCHAAL: 1/50  
0.5 1.0 1.5 2.0 2.5