


**ZIE BIJZONDERE
VOORWAARDE(N)**

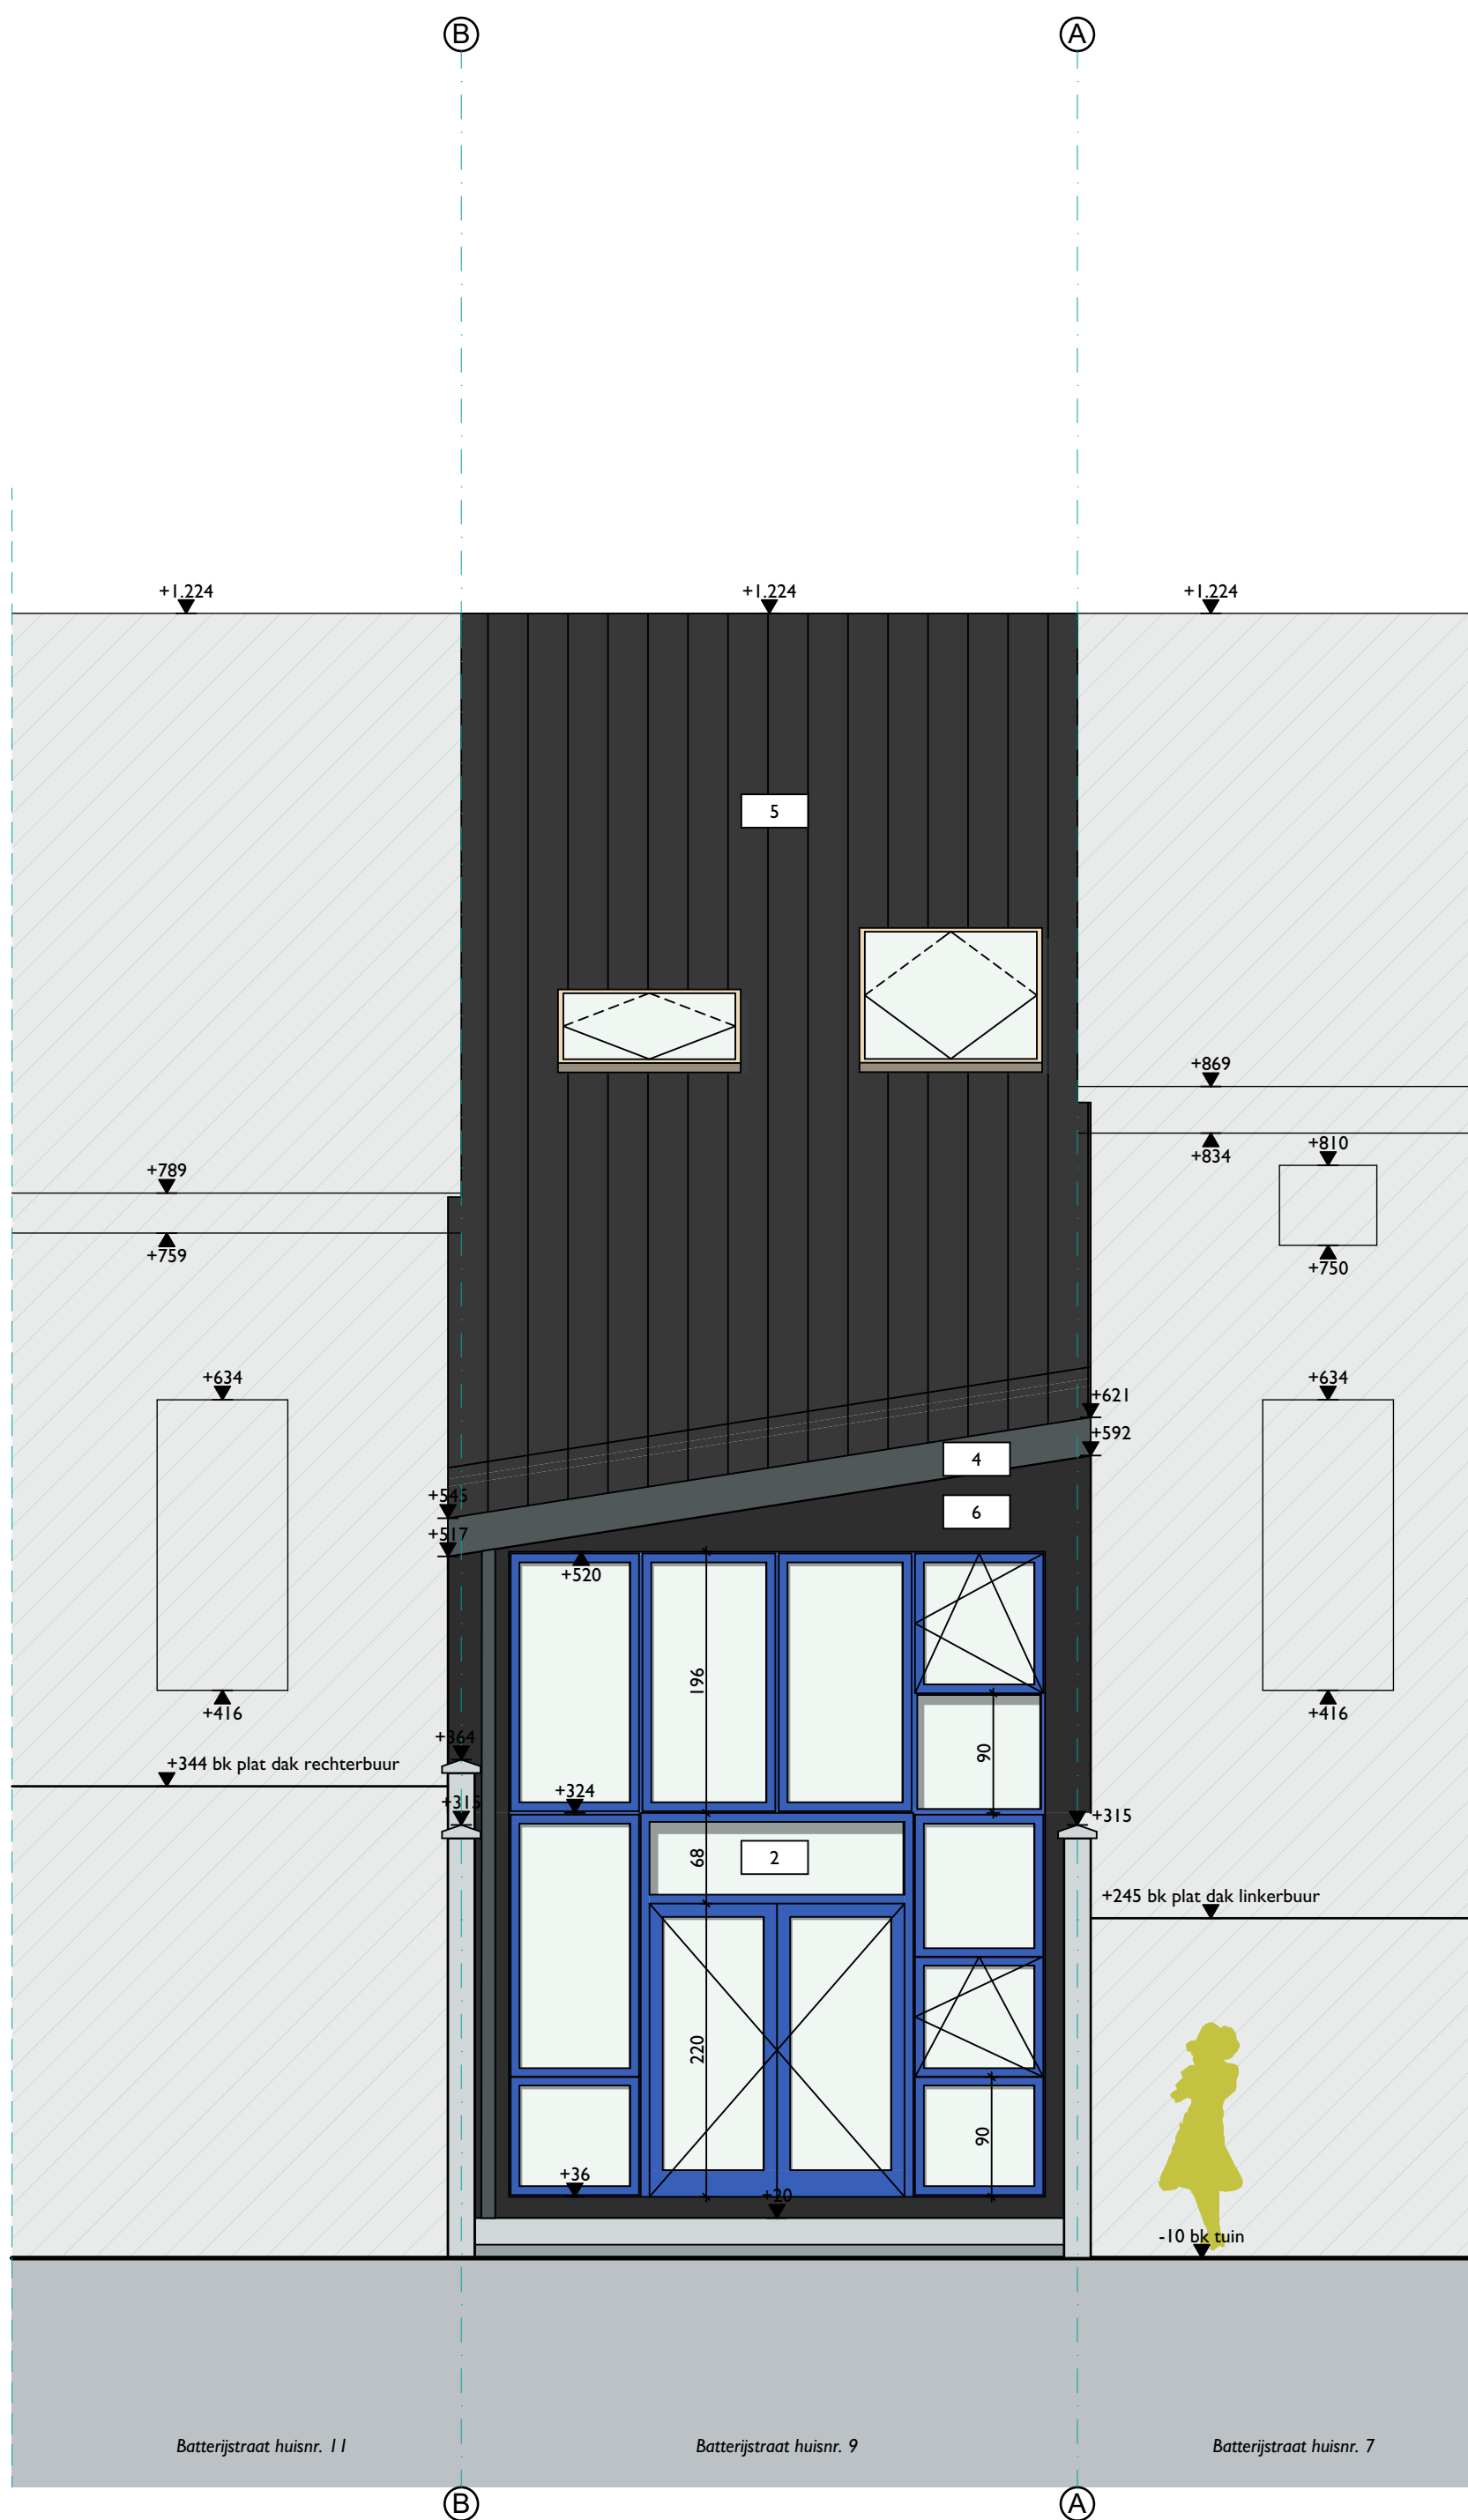

OPDRACHTGEVER & BOUWPLAATS:
Suis Jona
Batterijstraat 9
9000 Gent

ARCHITECT:
Mevr. Tina Peirlinck
Batterijstraat 28
9000 Gent

OPMERKING:
Alle maten zijn louter indicatief en dienen te plaatse
door de aannemer en/of onderaannemer geverifieerd te
worden alvorens enig werk aan te vangen.

PLAN:
ACHTERGEVEL - NIEUWE TOESTAND

DATUM: 02.04.2024

SCHAAL: 1/50
0.5 1.0 1.5 2.0 2.5