


**ZIE BIJZONDERE
VOORWAARDE(N)**

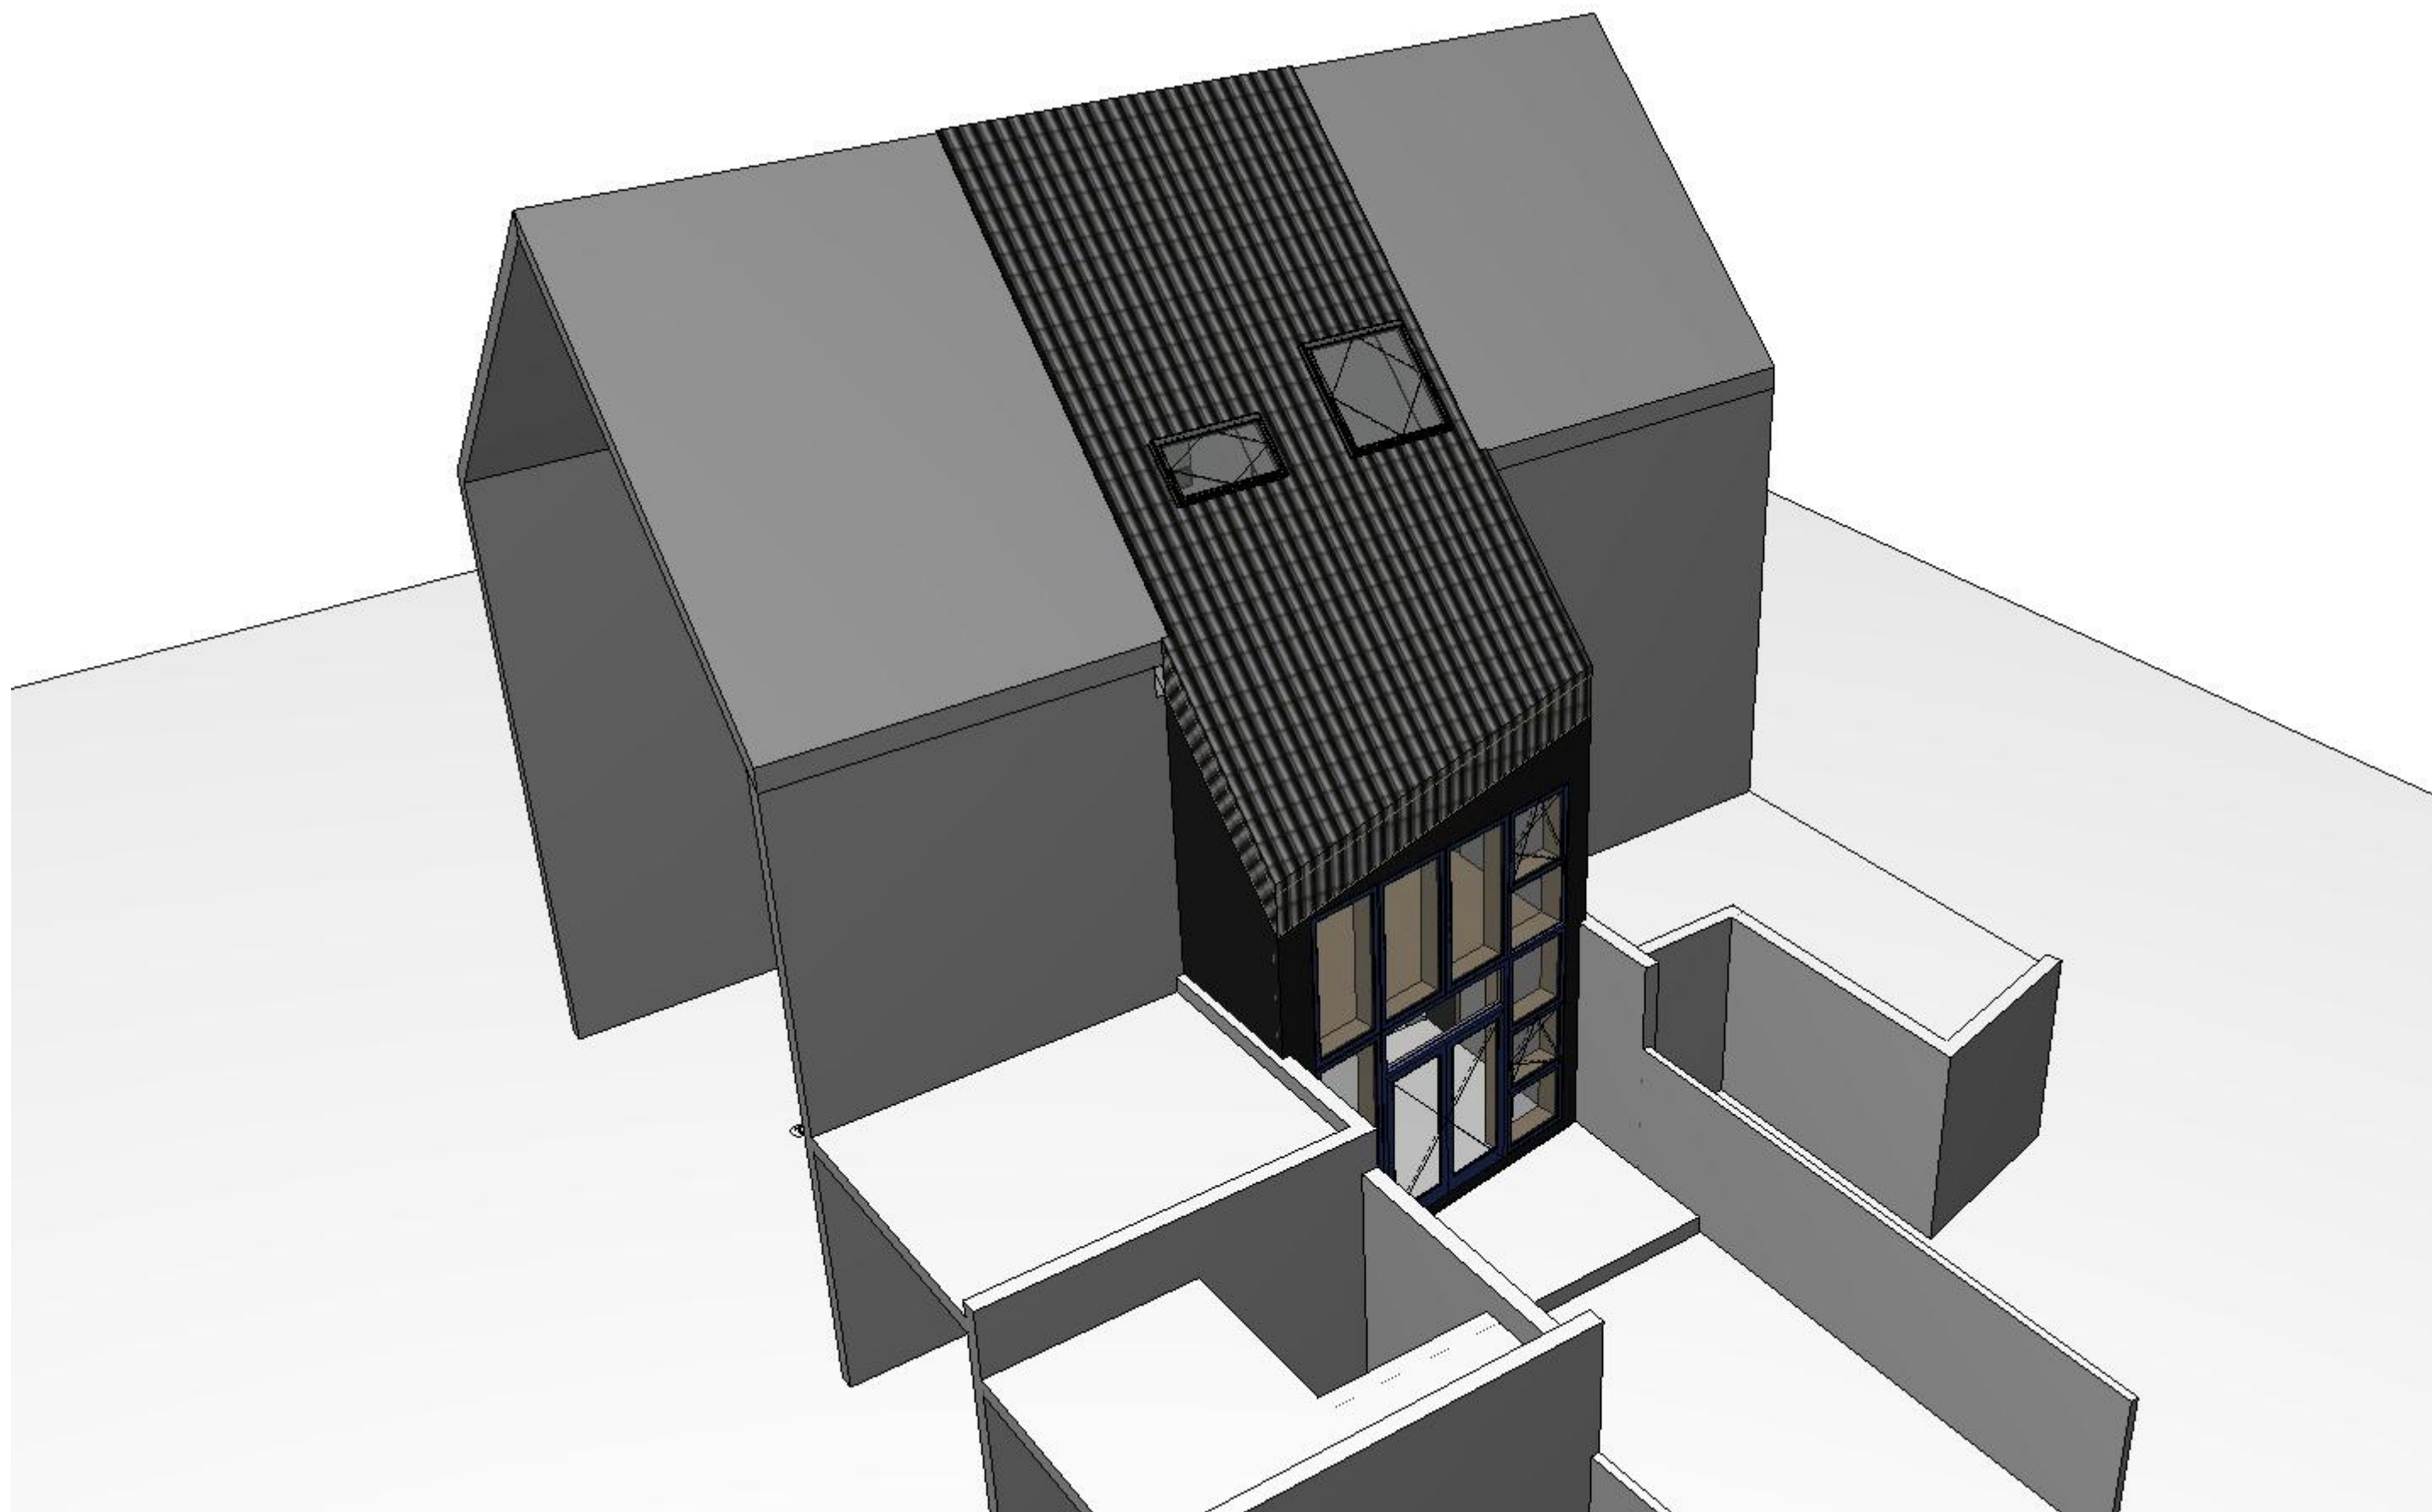

OPDRACHTGEVER & BOUWPLAATS:

fam.Neyens-Bergs
Adolf Pappeleustraart 86
9230 Wetteren

ARCHITECT:

Mevr. Tina Peirlinck
Batterijstraat 28
9000 Gent

OPMERKING:

Alle maten zijn louter indicatief en dienen te plaatse
door de aannemer en/of onderaannemer geveverifieerd te
worden alvorens enig werk aan te vangen.

PLAN:

3D beeld achtergevel - NIEUWE TOESTAND

DATUM: 02.04.2024