


**ZIE BIJZONDERE
VOORWAARDE(N)**

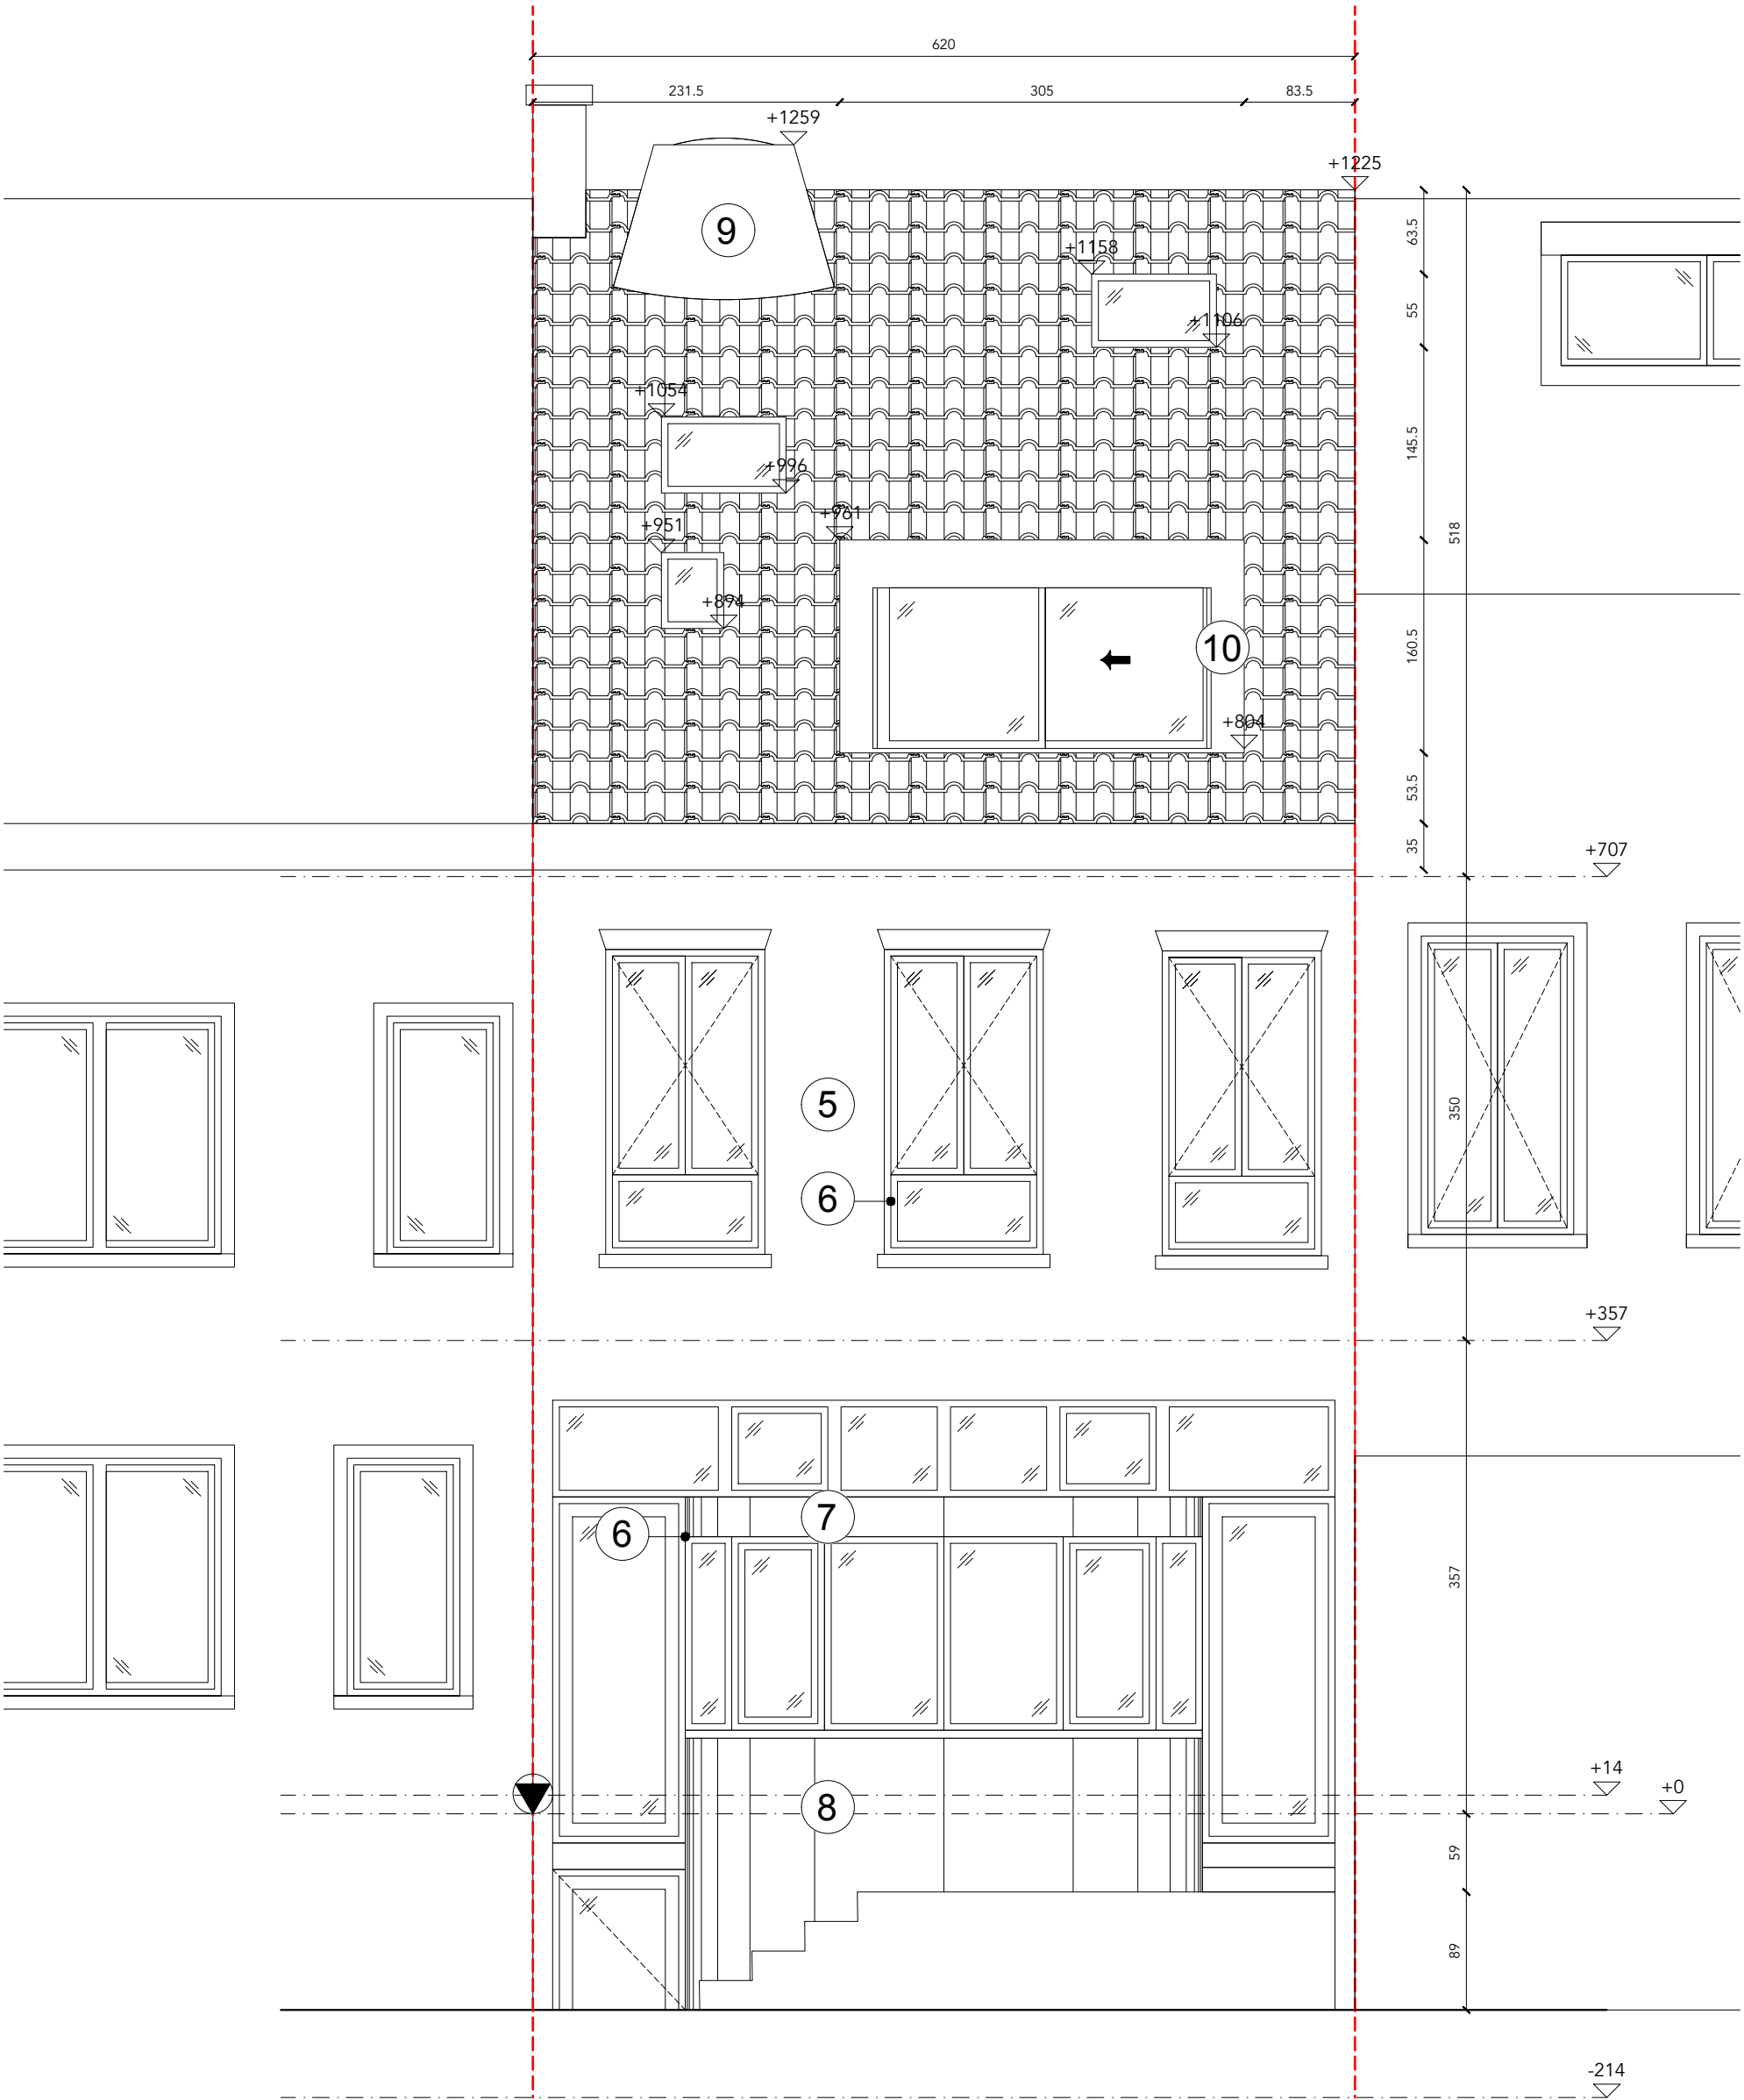

Architect:

NWLND
ROGIERS VANDEPUTTE

bert@nwnd.be | pieter@nwnd.be

Project: RVGS Zolder
Fase: Bouwaanvraag
Bouwheer: Jessica Morton

Regio: België
Gemeente: 9000 Gent
Adres: Raas van Gaverestraat 102
Kadaster: GENT 6 AFD, sectie F,
perceel 455/00E000

Plan: BA_RVGS_G_N_2
Omschrijving: Achtergevel
nieuwe toestand
Date: 19/ 03/ 2024
Schaal: 1:50 op A3

Plannen

**Achtergevel
nieuwe
toestand**