


ZIE BIJZONDERE VOORWAARDE(N)

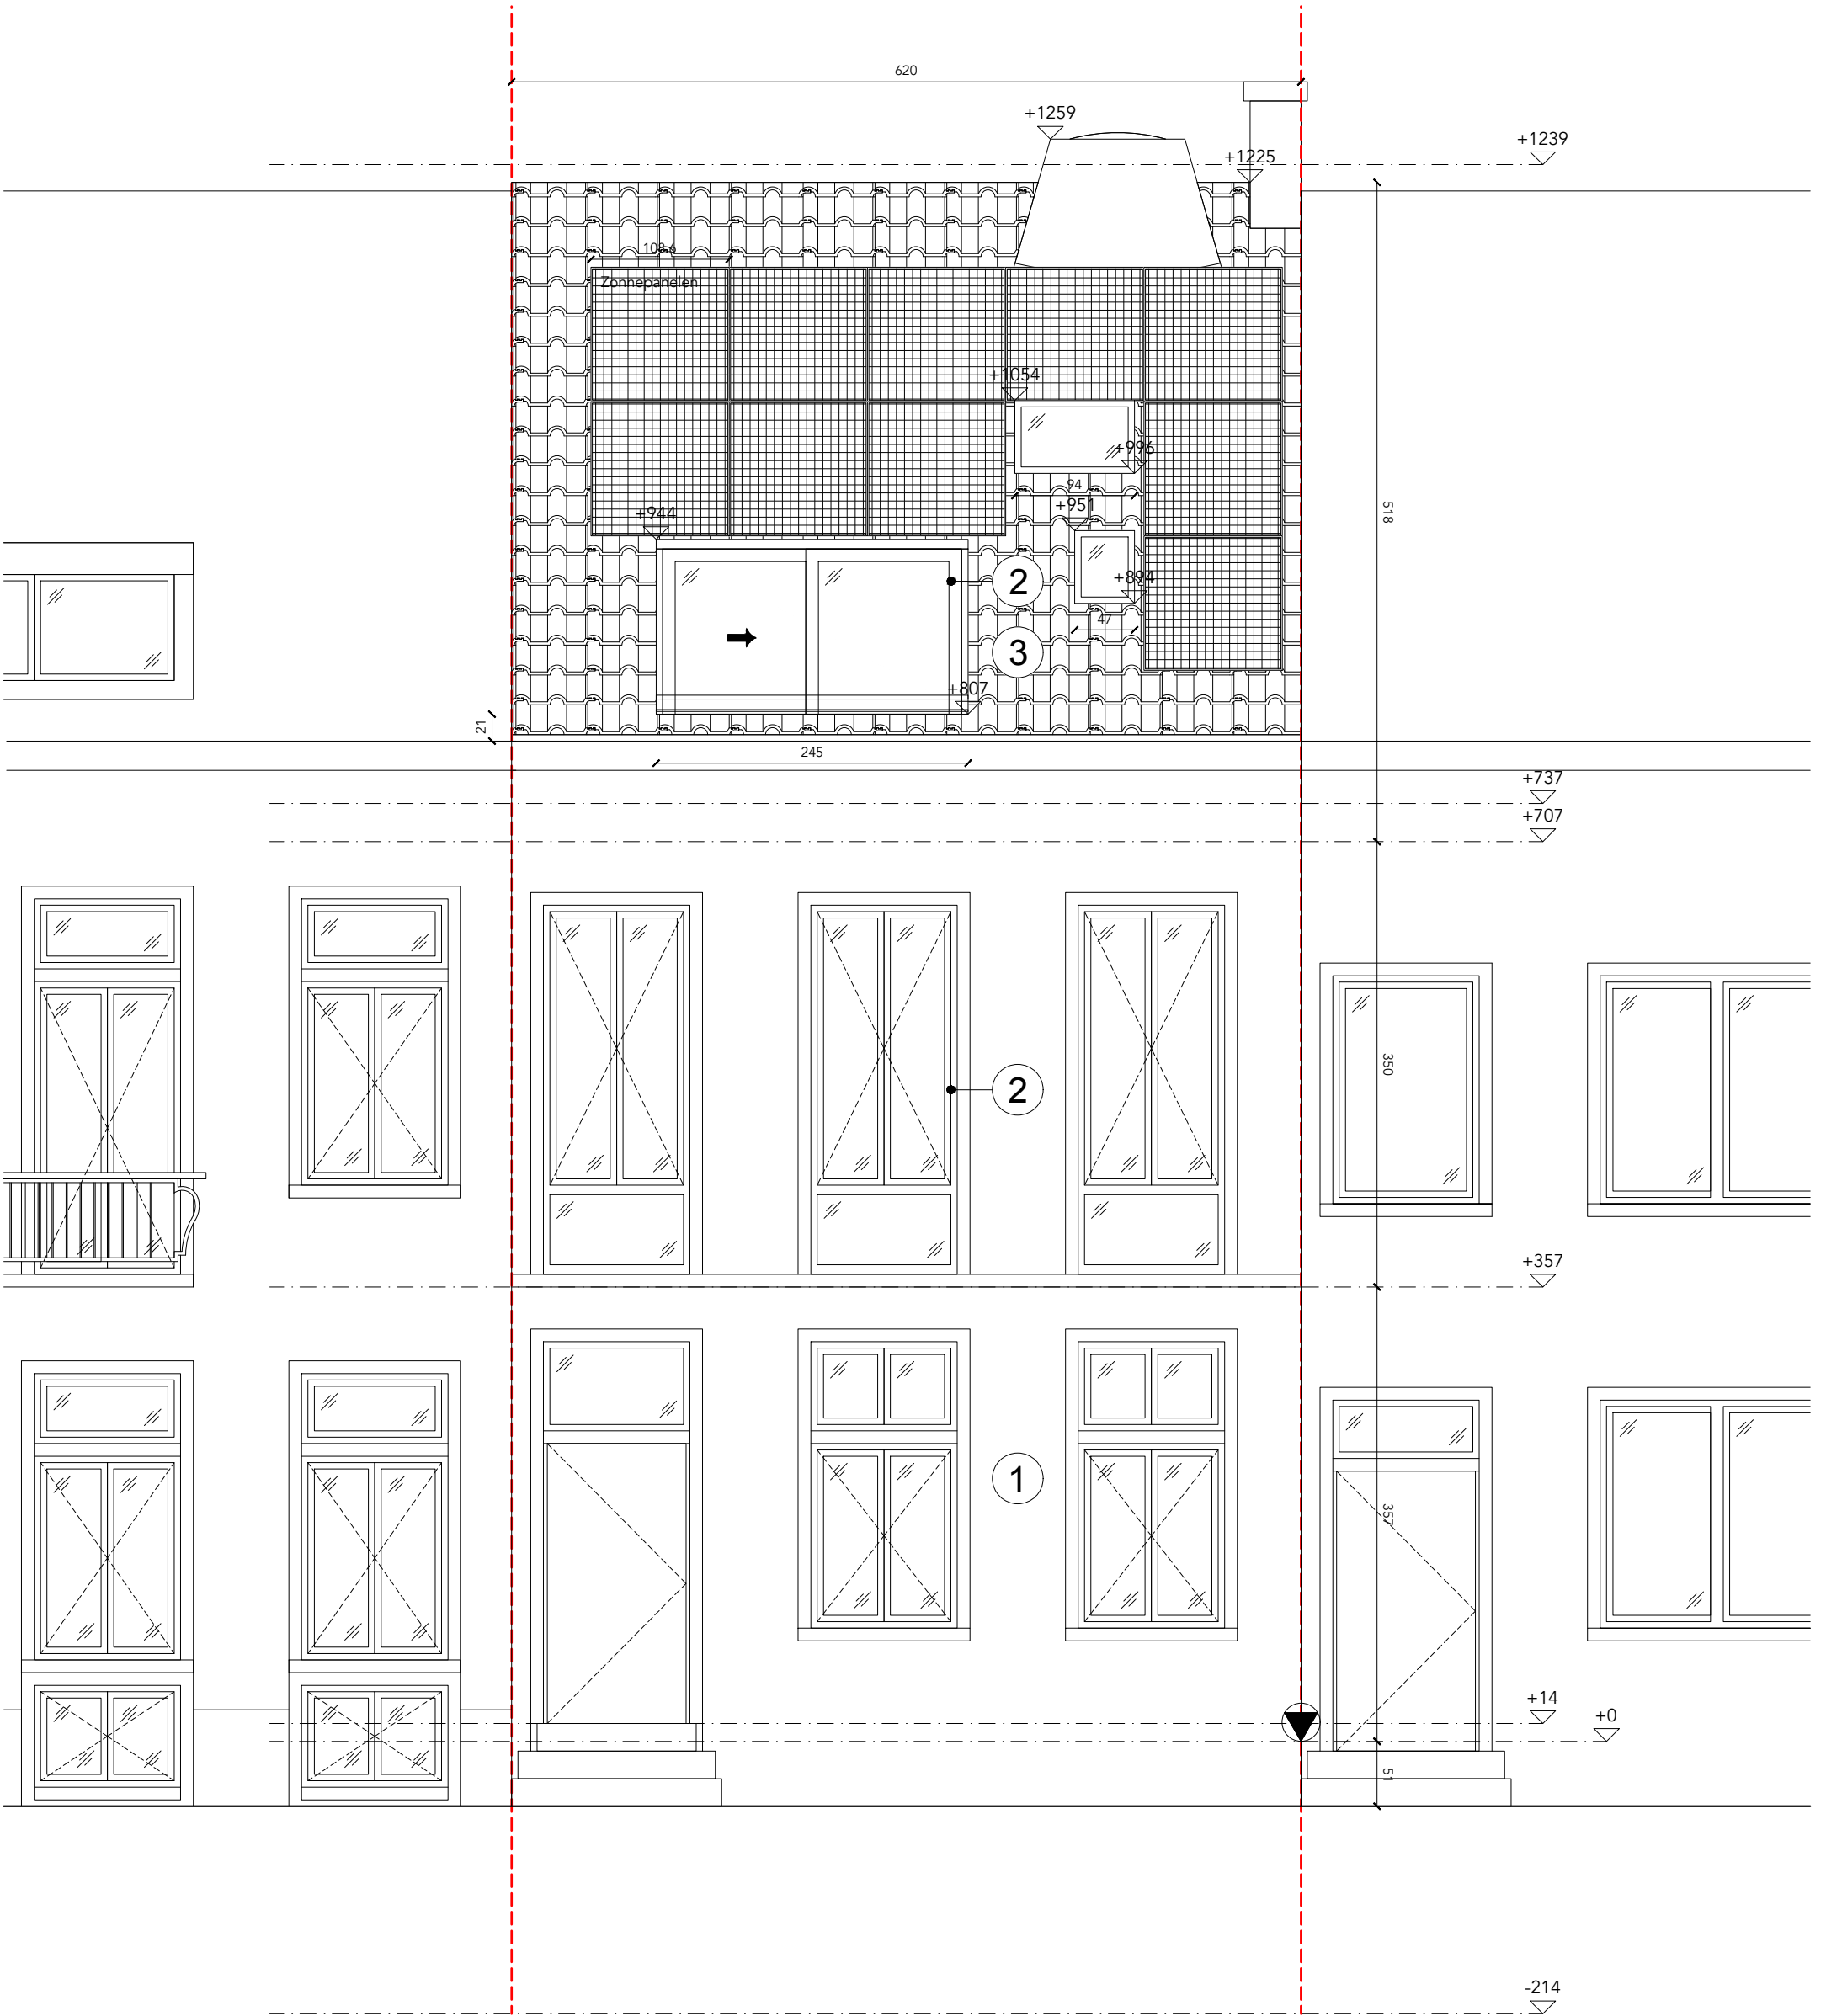

Architect:

NWLND
ROGIERS VANDEPUTTE

bert@nwnd.be | pieter@nwnd.be

Project: RVGS Zolder
Fase: Bouwaanvraag
Bouwheer: Jessica Morton

Regio: België
Gemeente: 9000 Gent
Adres: Raas van Gaverstraat 102
Kadaster: GENT 6 AFD, sectie F,
perceel 455/00E000

Plan: BA_RVGS_G_N_1
Omschrijving: Voorgevel
nieuwe toestand
Date: 19/03/2024
Schaal: 1:50 op A3

Plannen

**Voorgevel
nieuwe
toestand**