ZIE BIJZONDERE VOORWAARDE(N)

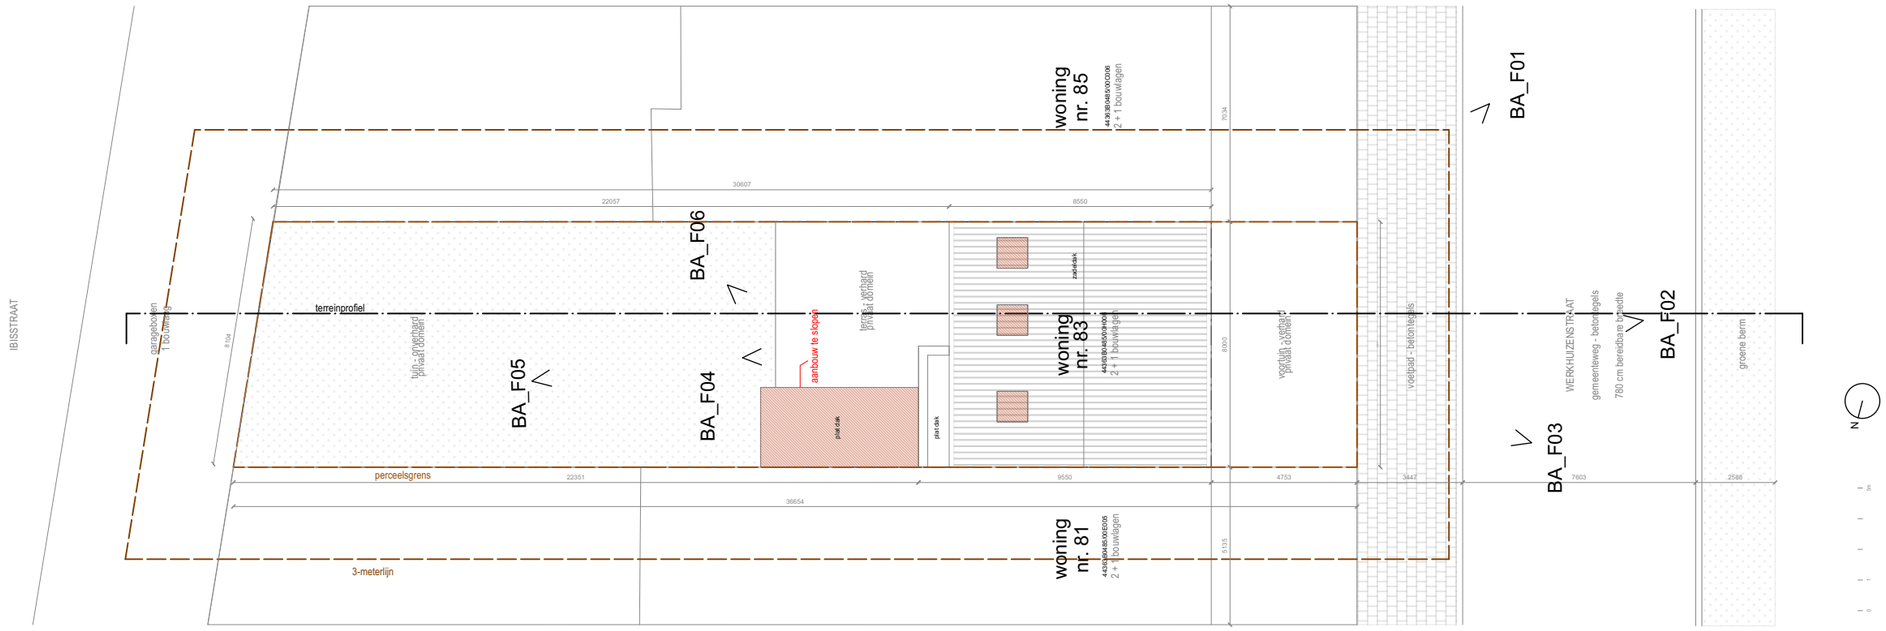

PROJECT	ARCHITECTEN TEAM	DATUM	FORMAAT	PLAN	SCHAAL
KIJO	IZAAK & MAURICE David Vrambout & Melanie Boeckxstaens	01.03.2024	A3	BT inplantingsplan	1/200