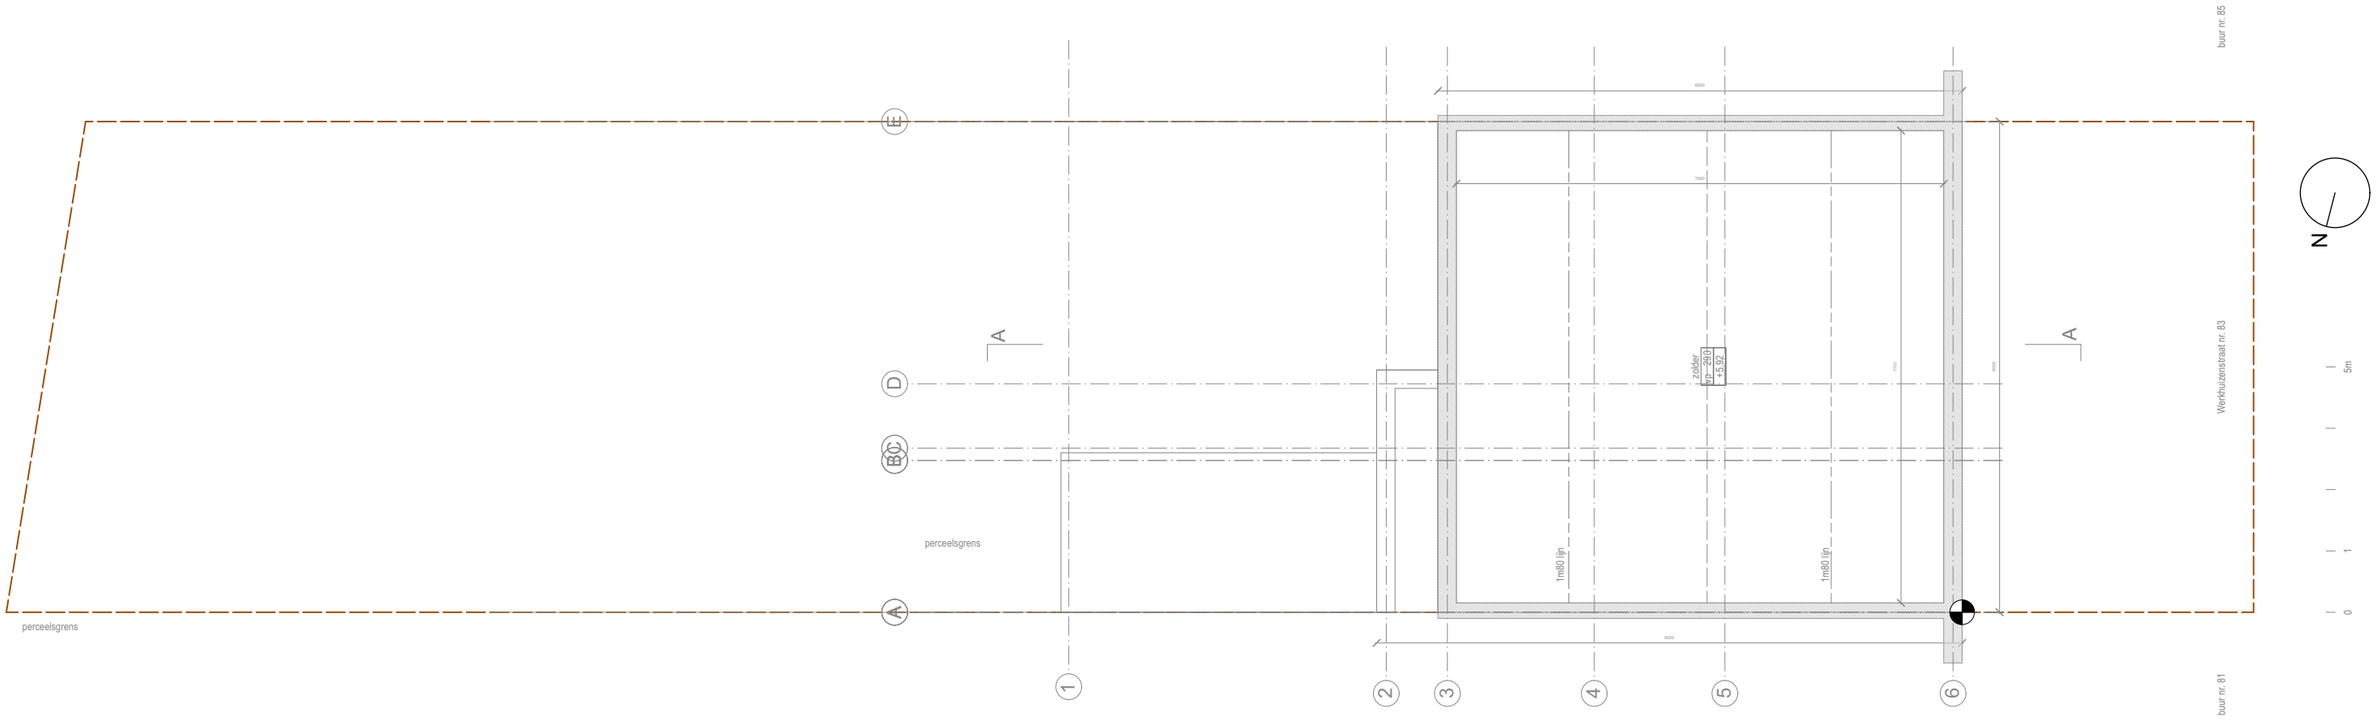

PROJECT	ARCHITECTEN TEAM	DATUM	FORMAAT	PLAN	SCHAAL
KIJO	IZAAK & MAURICE David Vrambout & Melanie Boeckxstaens	01.03.2024	A3	BT verdieping +2	1/100