


**ZIE BIJZONDERE  
VOORWAARDE(N)**

Verharding voortuinstrook:  
De verharding in de voortuinstrook dient te worden beperkt tot maximaal één autostaanplaats (maximale breedte 3 m).  
Het toegangspad naar de woning takt hier van af.

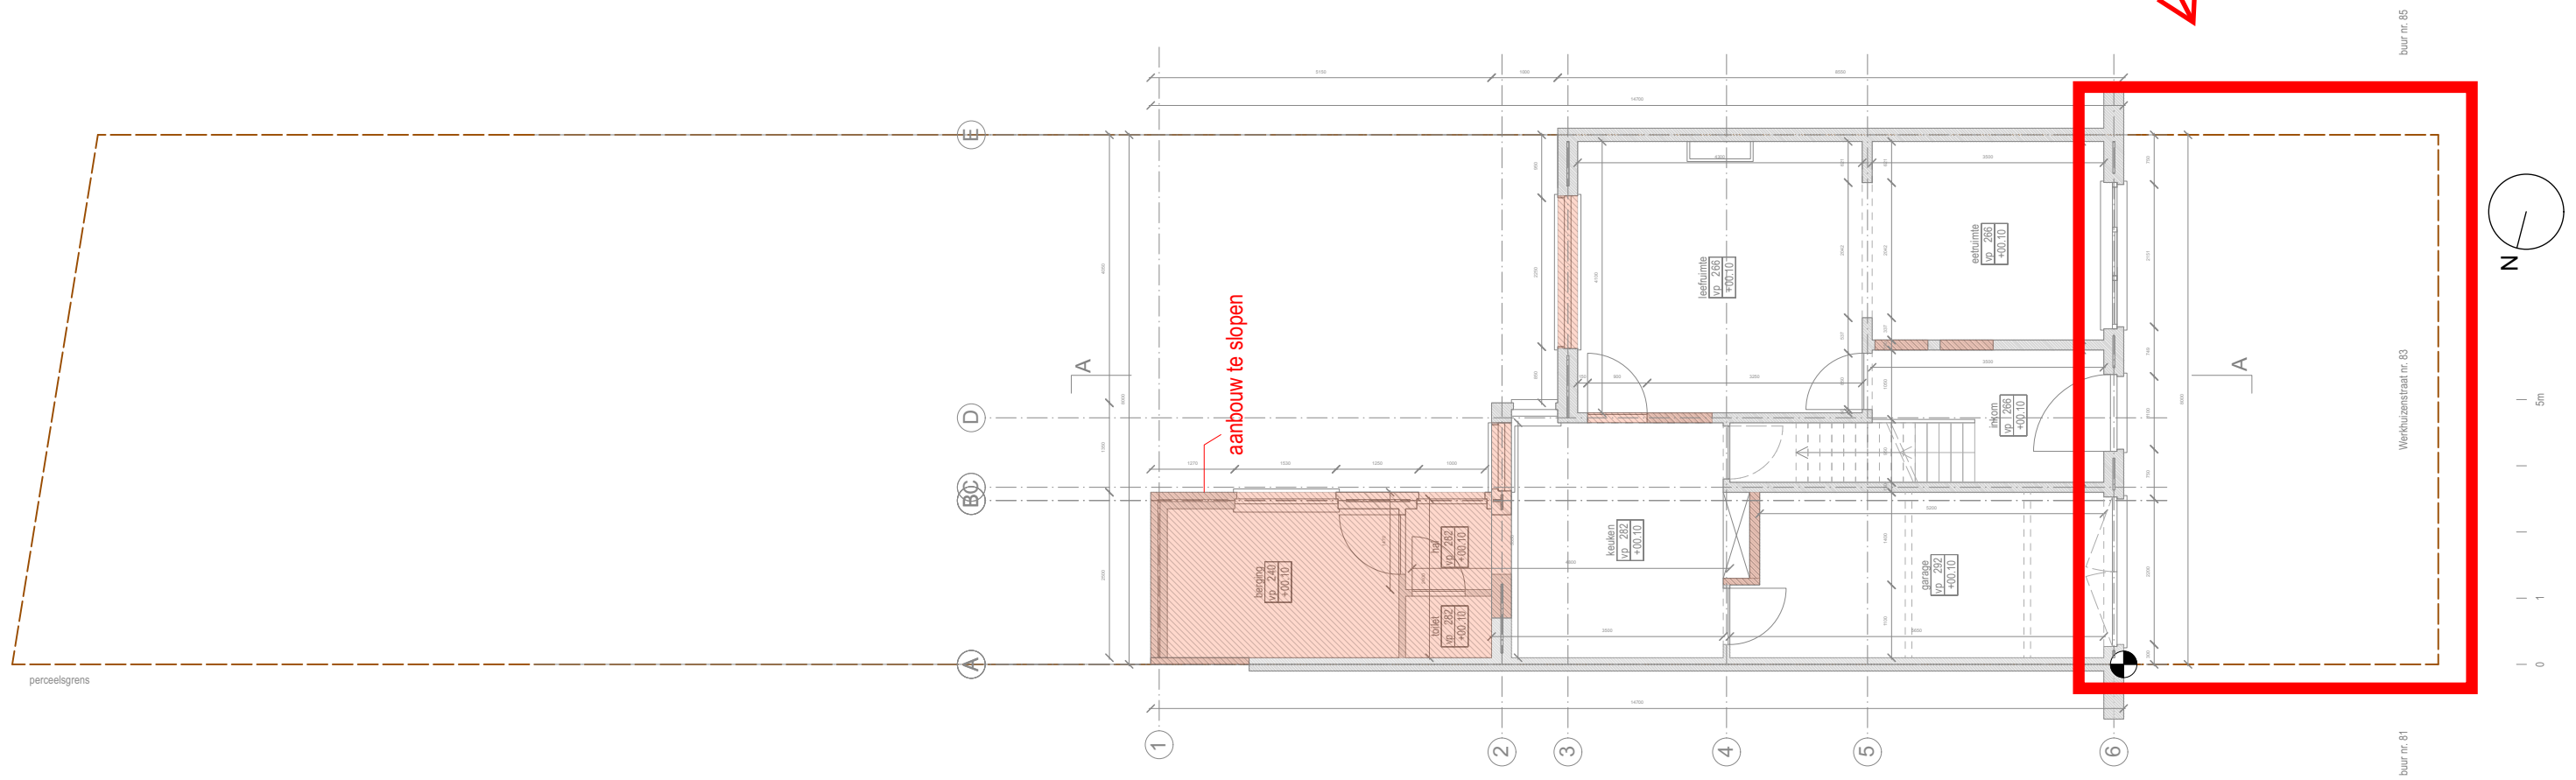

PROJECT

KIJO

ARCHITECTEN TEAM

IZAAK & MAURICE  
David Vrambout & Melanie Boeckxstaens

DATUM

01.03.2024

FORMAAT

A3

PLAN

BT  
verdieping +0

SCHAAL

1/100