


18de AFD. Sectie B
nr. 229b

18de AFD. Sectie B
nr. 228z2

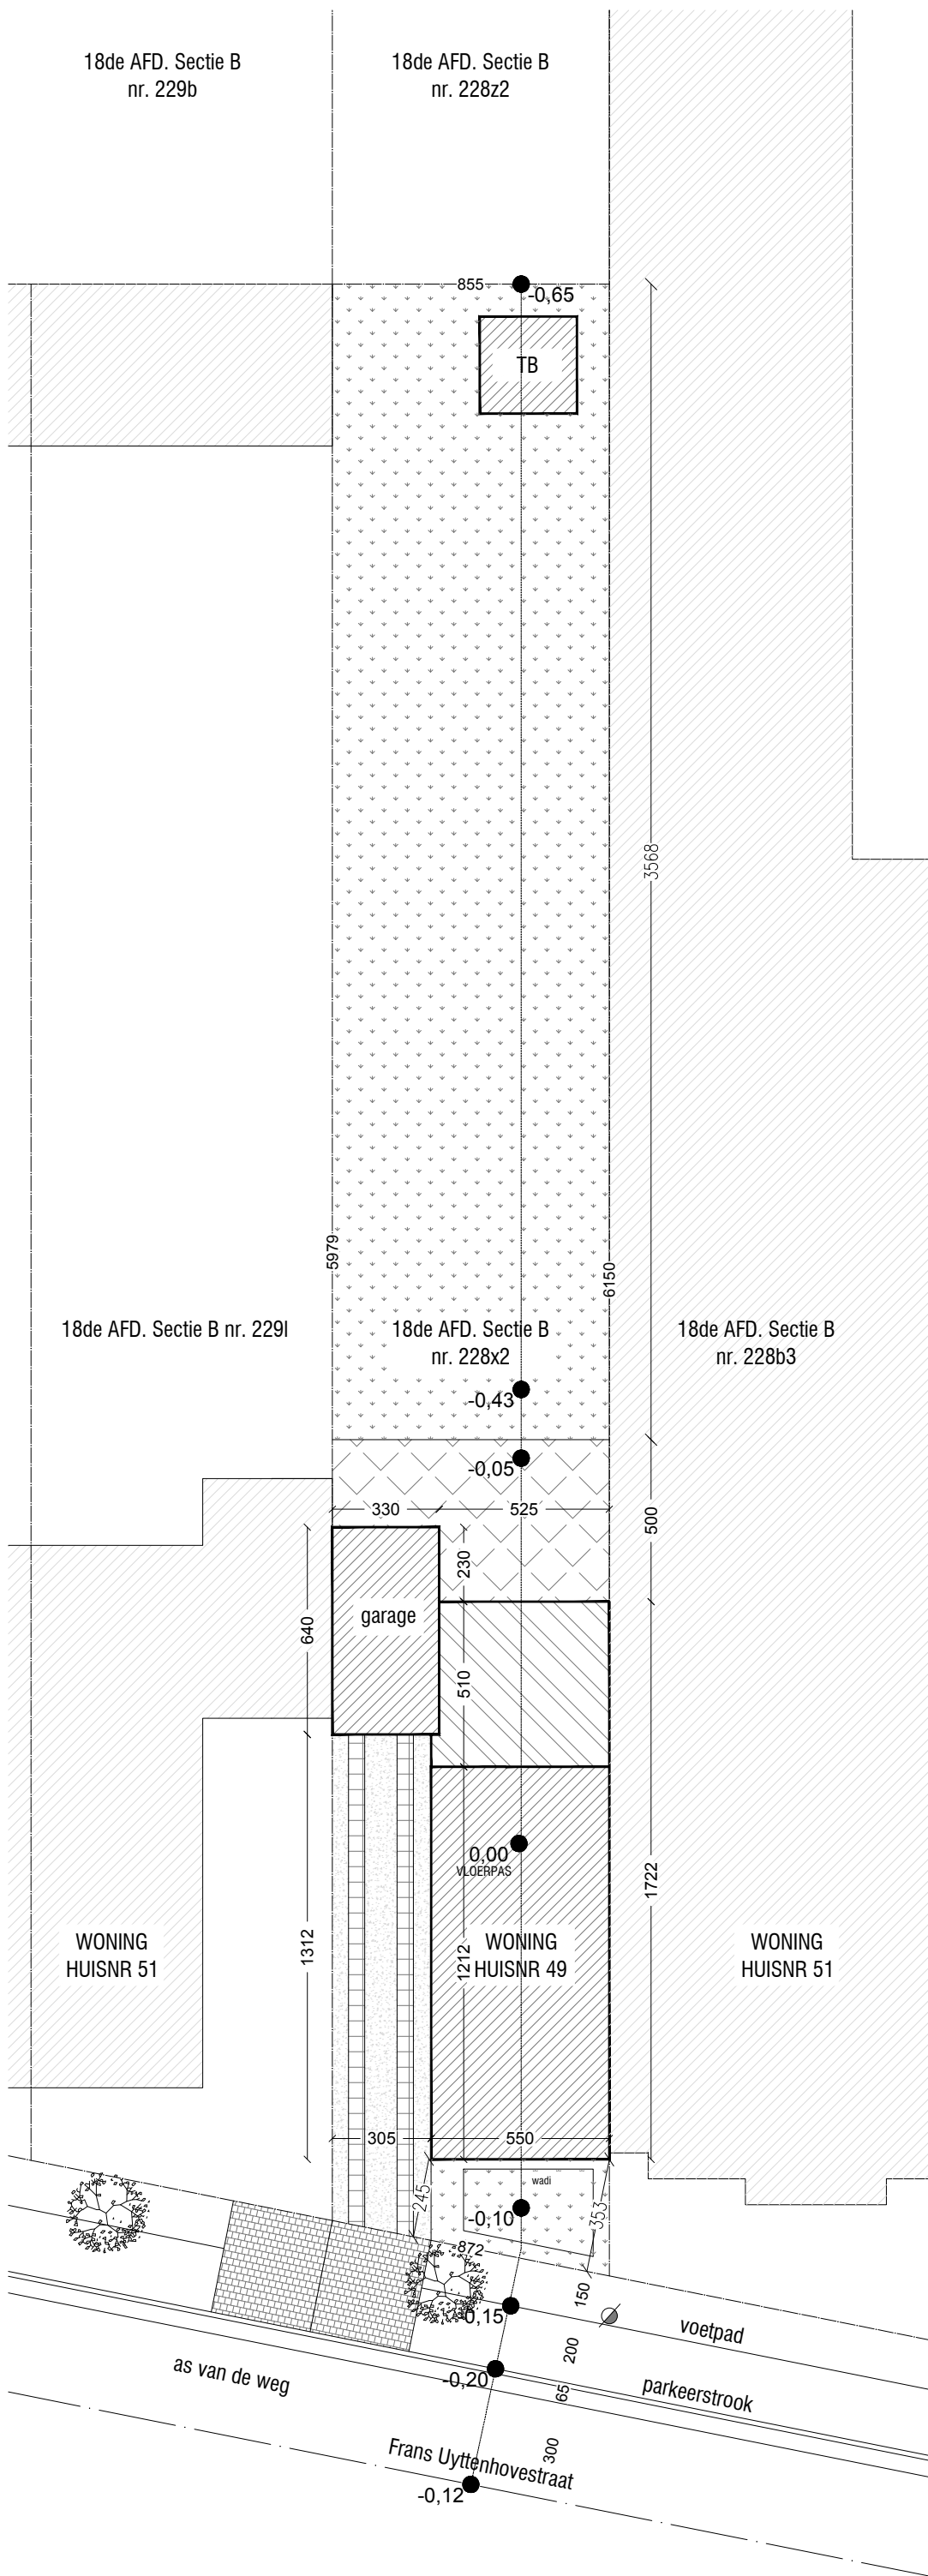

ZIE BIJZONDERE VOORWAARDE(N)

OMGEVINGSAANVRAAG: Verbouwen van een ééngesinswoning

Bouwheer: Dhr. De Donder - Mevr. Vandenbussche
Bouwplaats: Uyttenhovestraat 49, 9000 Gent
Kadastrale gegevens: Afd. 18(Gent) sectie B, nr 228x2

INHOUD:
INPLANTING - NIEUW

afm: in cm

schaal 1/50


Datum: 05/04/2024

Fauve Snauwaert

ARCHITECT

Johannes Schrantstraat 205
9000 Gent

0494 899 201
snauwaertfauve@gmail.com

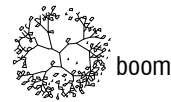

boom

verlichtingspaal



NIEUW TE BOUWEN




BESTAANDE BEBOUWING



OMLIGGENDE BEBOUWING



VERHARDING - AFWATEREND OP EIGEN TERREN (HELLING < 2%)

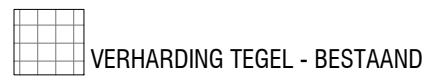

VERHARDING TEGEL - BESTAAND



VERHARDING KIEZEL - BESTAAND



GRAS

0 5m



INPLANTING