


**ZIE BIJZONDERE
VOORWAARDE(N)**


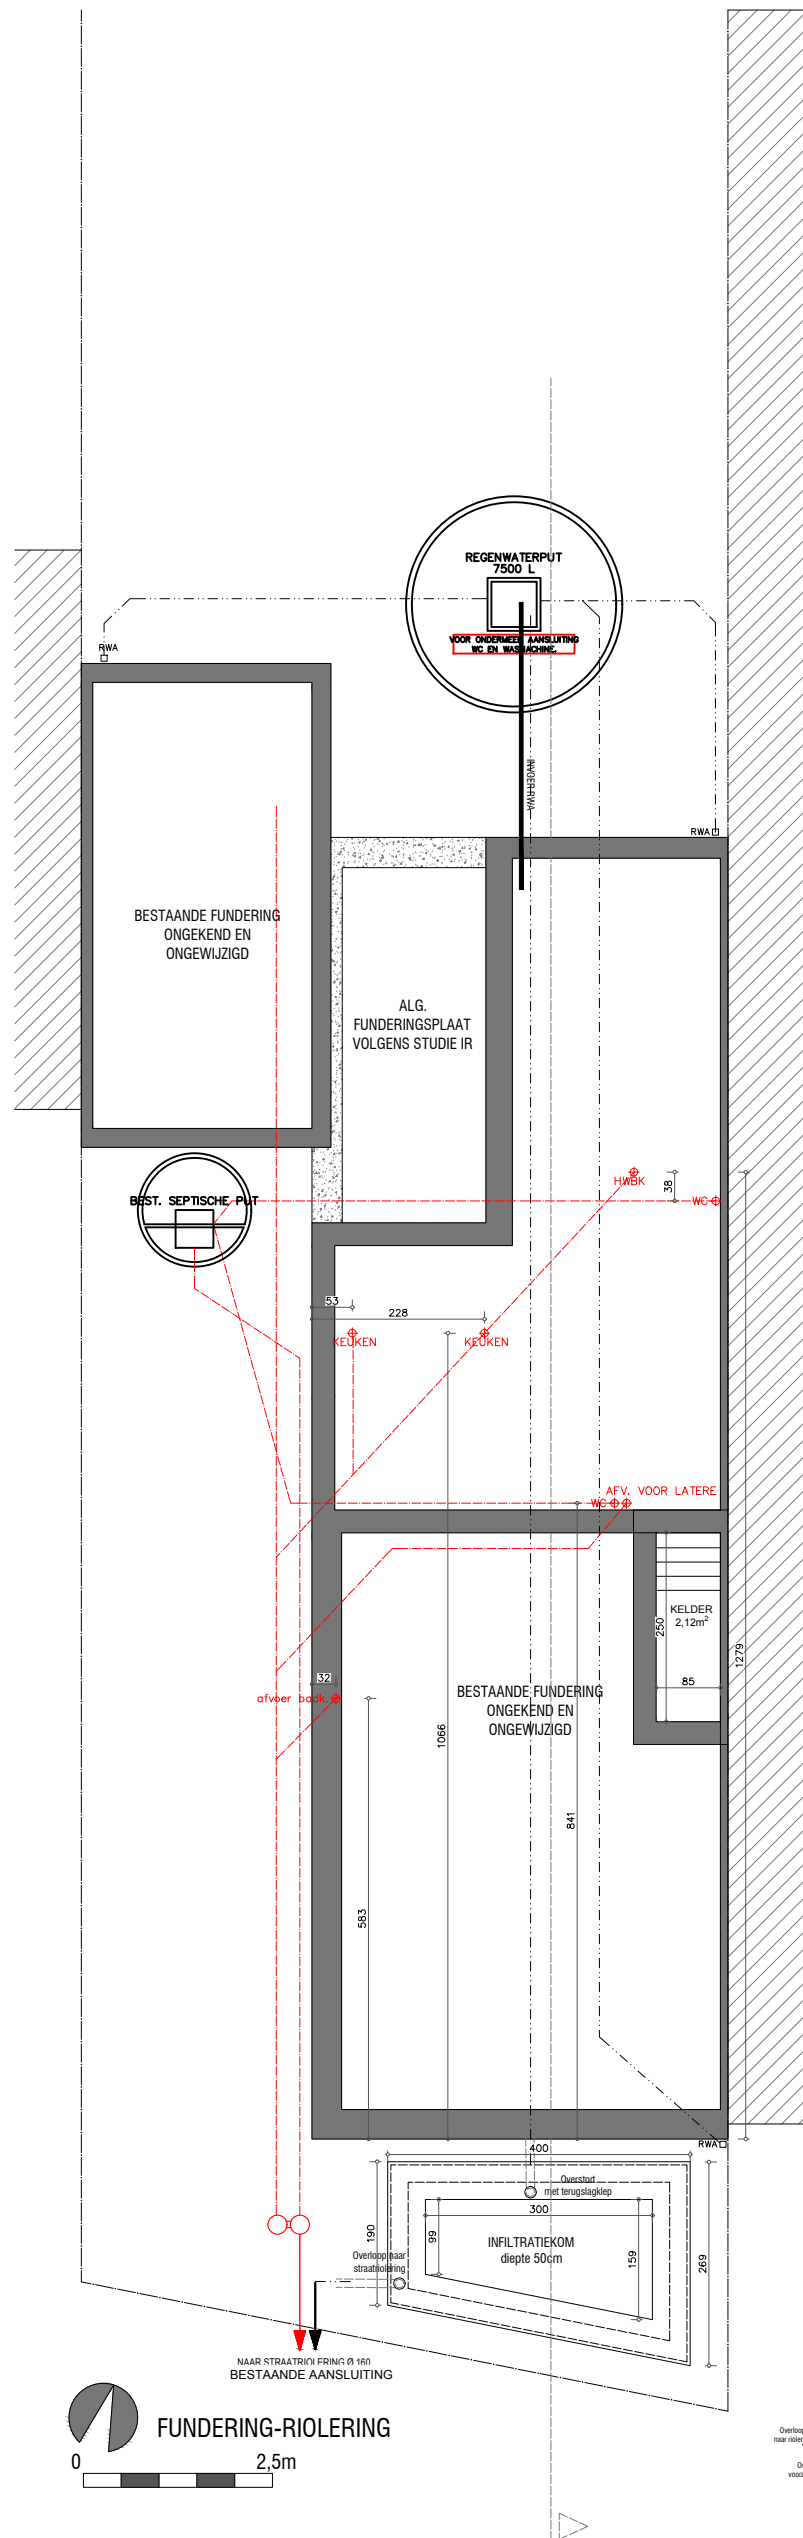


Aangesloten dakoppervlakte
 114,8m² waarvan 31,37m² groendak = 114,8 - (31,37) = 99,11m²
 99,11m² - 30 = 69,11m²

te voorziene infiltratie volgens verordening
 - oppervlakte: 69,11 x 0,25 = 5,52m²
 - inhoud: 69,11 x 33 = 2280L

Infiltratiebekken
 infiltratieoppervlakte:
 - grondoppervlakte: 3,87m²
 - oppervlakte zijanten onder niveau overloop: 6,29m²
TOTAAL: 10,16 m²

Infiltratievolume: 6,06m² x 0,45(h)= 2,72m³ of 2720L

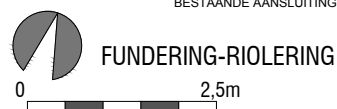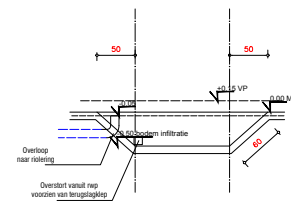

OMGEVINGSAANVRAAG: Verbouwen van een ééngezinswoning

Bouwheer: Dhr. De Donder - Mevr. Vandenbussche
 Bouwplaats: Uyttenhovestraat 49, 9000 Gent
 Kadastrale gegevens: Afd. 18(Gent) sectie B, nr 228x2

Datum: 05/04/2024

INHOUD:
 PLANNEN - NIEUWE TOESTAND

afm: in cm schaal 1/100

Fauve Snauwaert | **ARCHITECT**

Johannes Schrantstraat 205 9000 Gent 0494 899 201
 snauwaertfauve@gmail.com