


Heraankomst straat in 2027 => gedeeltelijke
 onteigening van de voortuin => Pandmeter
 Bepaalt nog nieuwe locatie v/d zooilijn

Ligt in voortuin; geen
 wetpad aanwezig

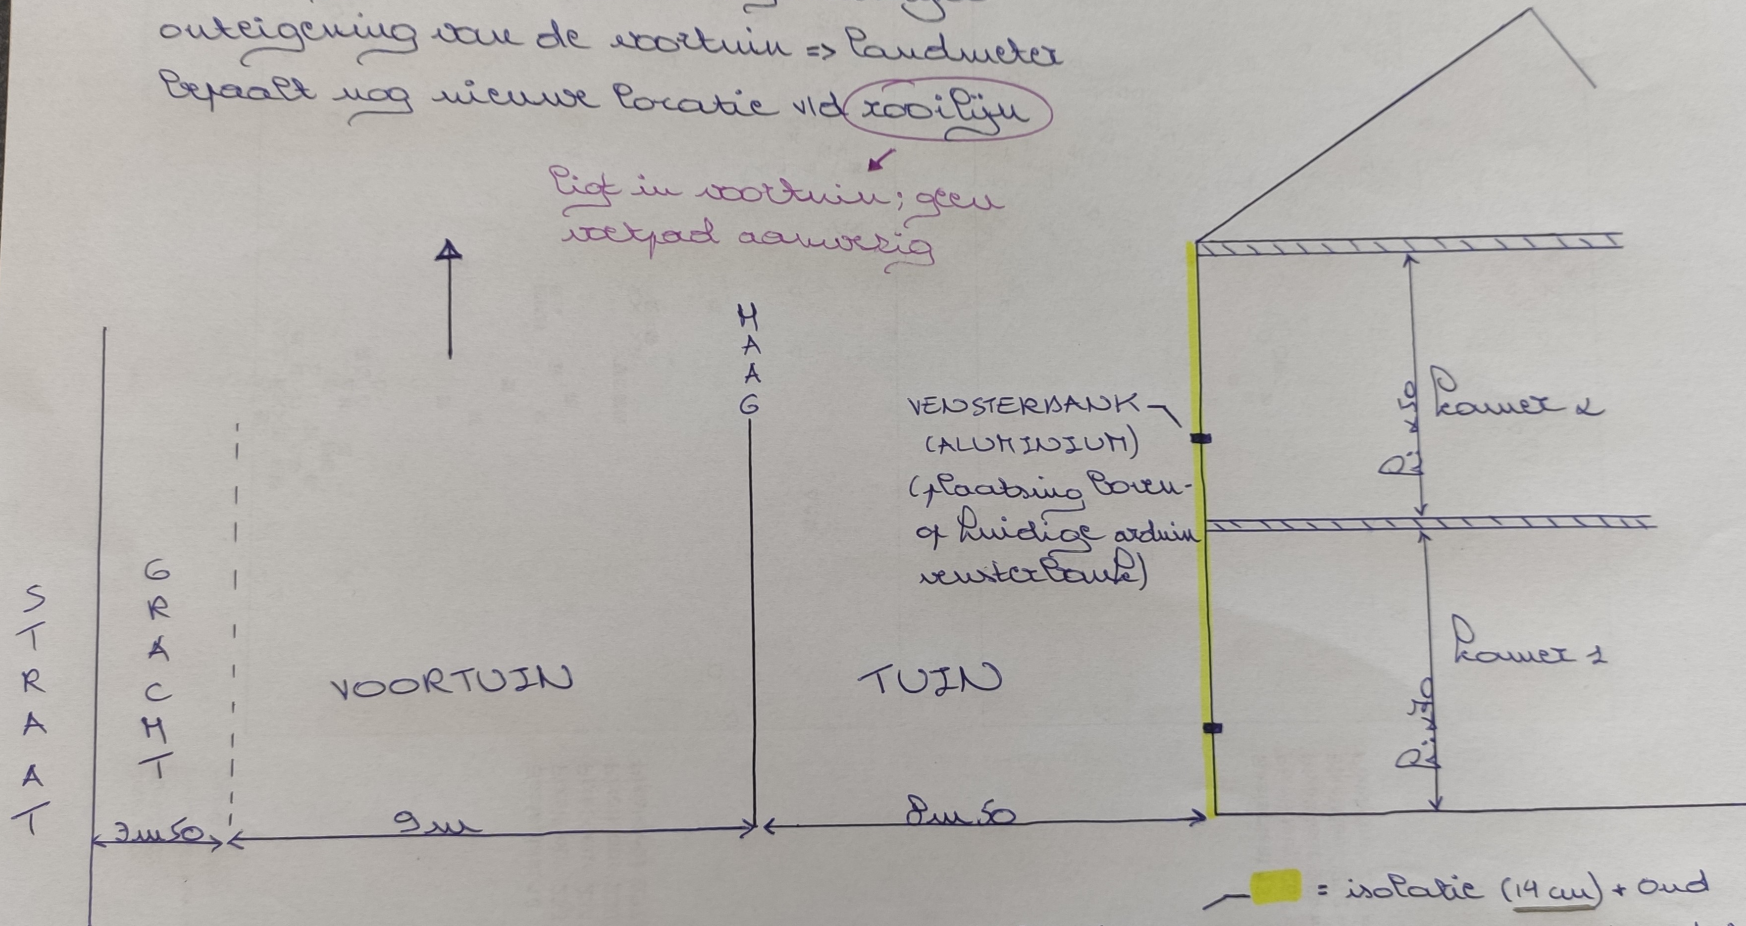

= isolatie (14 cm) + oud
 kwarcement steenstrips
 (3 cm) (kleur: terracotta tot
 Bruin-zood met witte en
 grijze cementresten)

PLAATSLING
 BOVENOP
 HUIDIGE
 GEVELSTEEN