


ZIE BIJZONDERE VOORWAARDE(N)

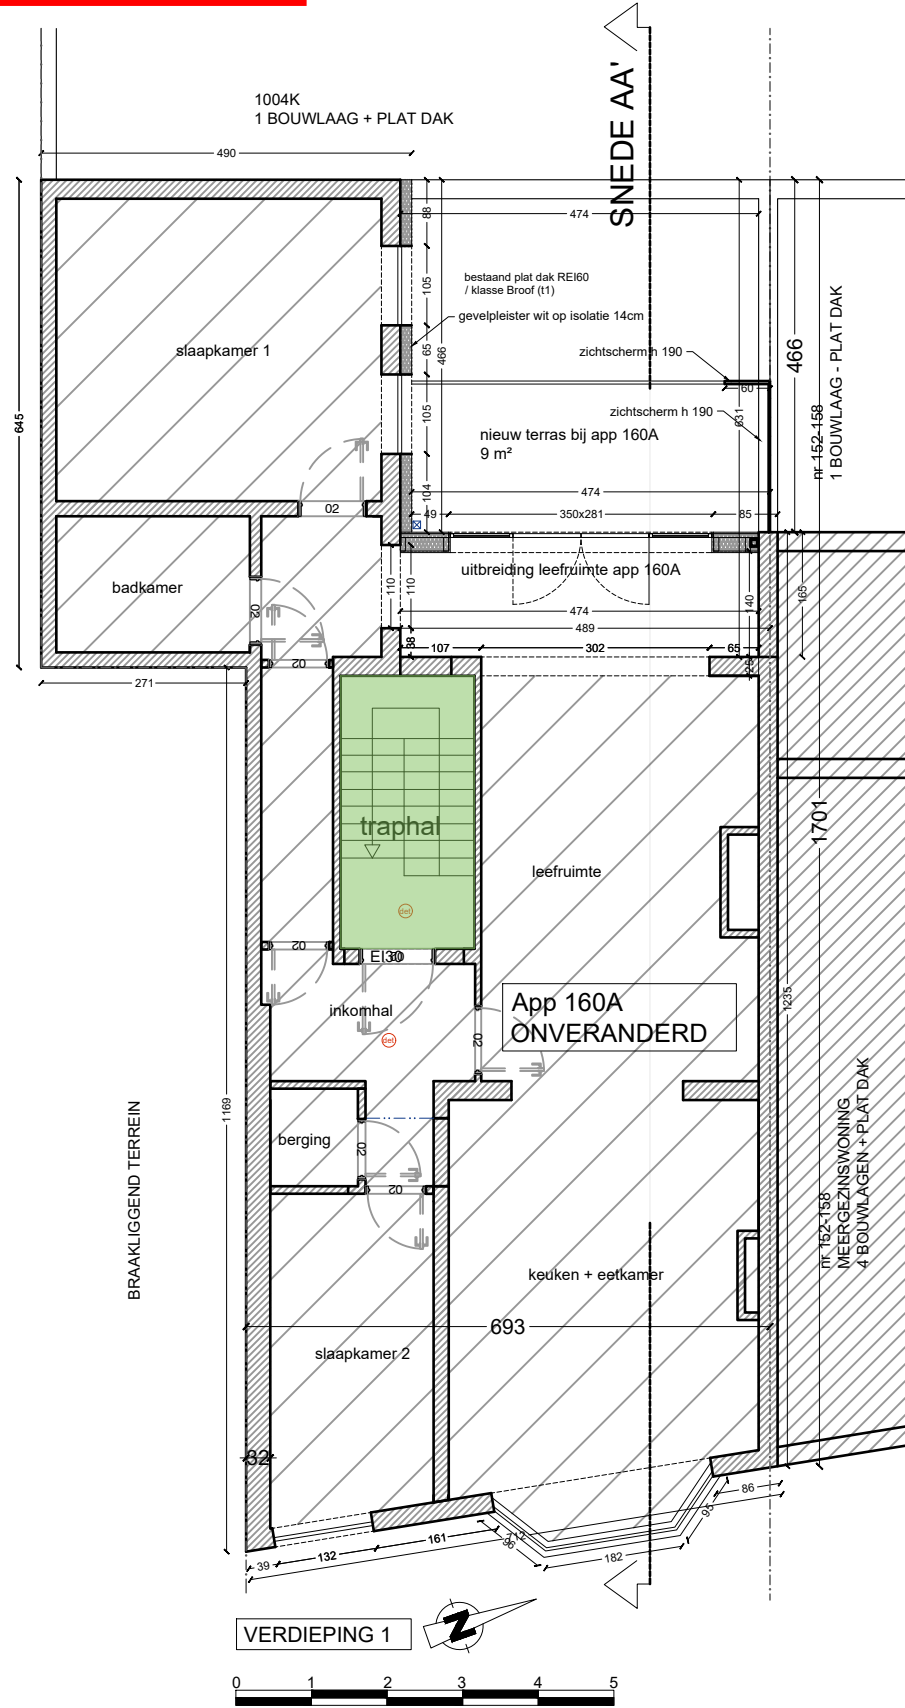

PROJECT	DATUM	FASE	SCHAAL	PLAN
VERBOUWEN WONING	21/03/2024	STEDENBOUWKUNDIGE AANVRAAG	1/100	1/1