


GEEN UITBREIDING VAN HET PROFIEL MET DE BUUR BEHALVE ZICHTSCHERM

ZIE BIJZONDERE VOORWAARDE(N)

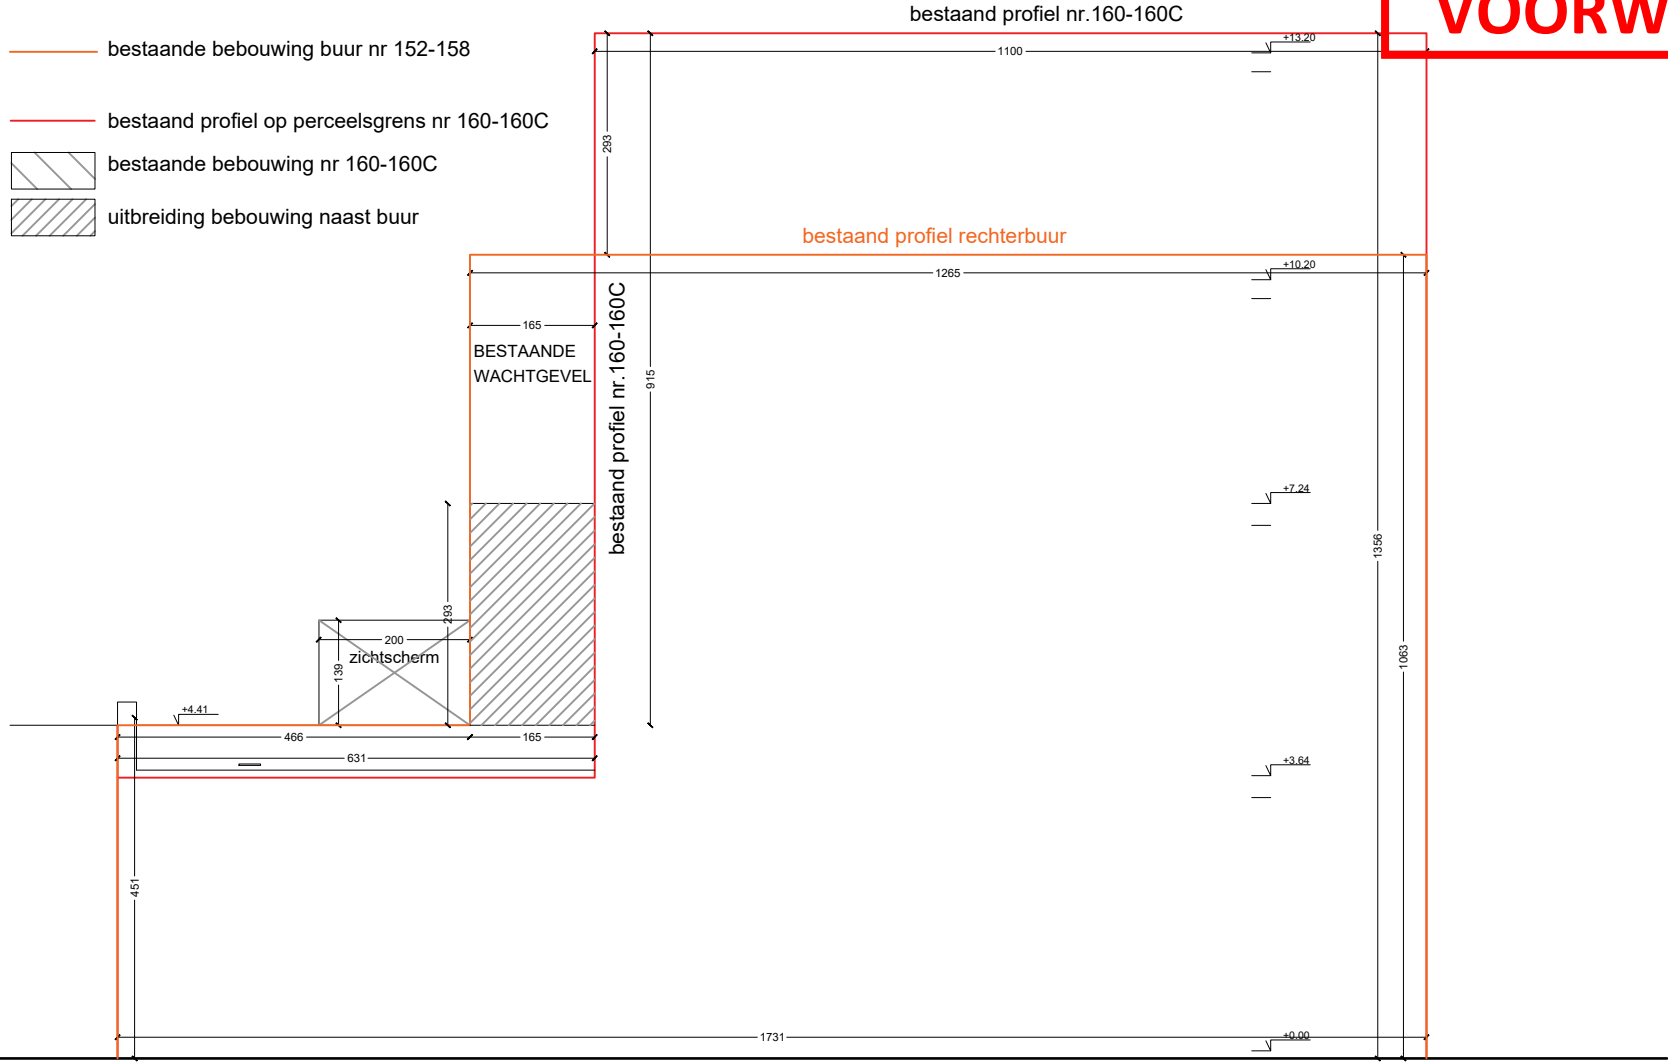

PROFIEL MET RECHTERBUUR



PROJECT	DATUM	FASE	SCHAAL	PLAN
VERBOUWEN WONING	21/02/2024	STEDENBOUWKUNDIGE AANVRAAG	1/100	1/1