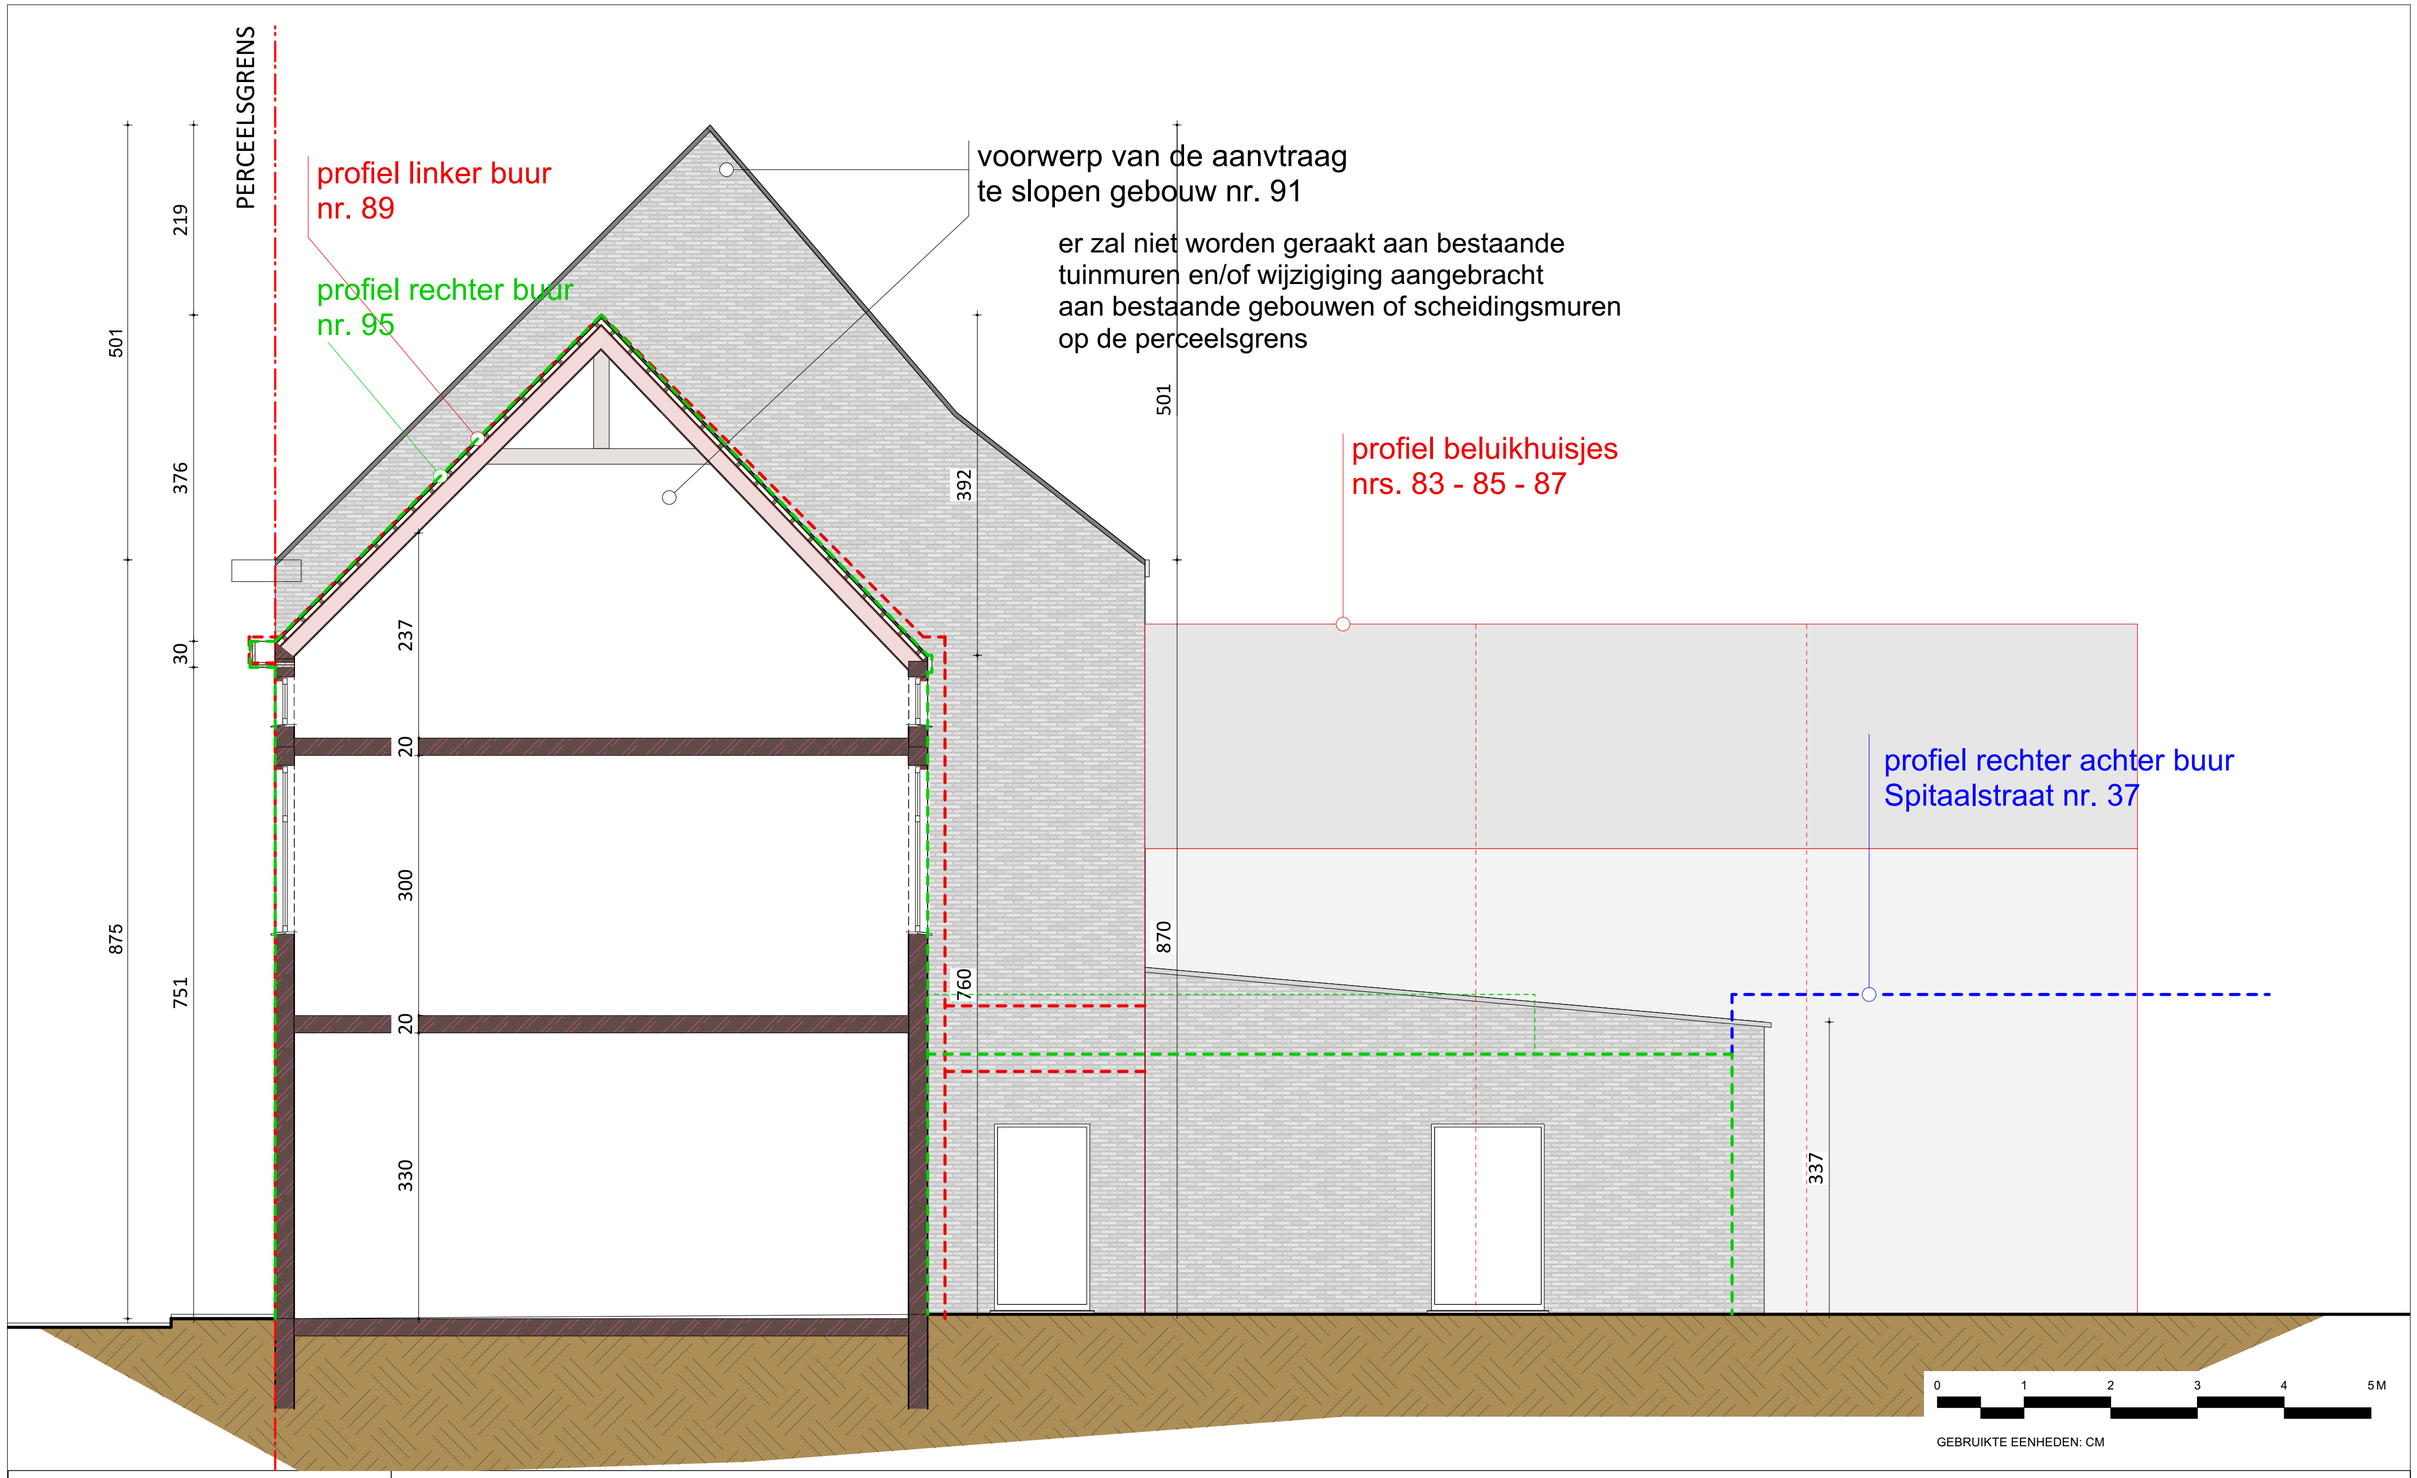

AICOarchitecten
Burggravenlaan 238 | 9000 Gent | 09/221.09.82 | www.aico.be | info@aico.be

HOB_01

Spijkstraat 91, 9000 Gent
GENT 7 AFD/ Sectie G - nr 0885/00H005

-

-

BT - Doorsnede

schaal:	1:50
blad:	09/ 20
datum:	20240305