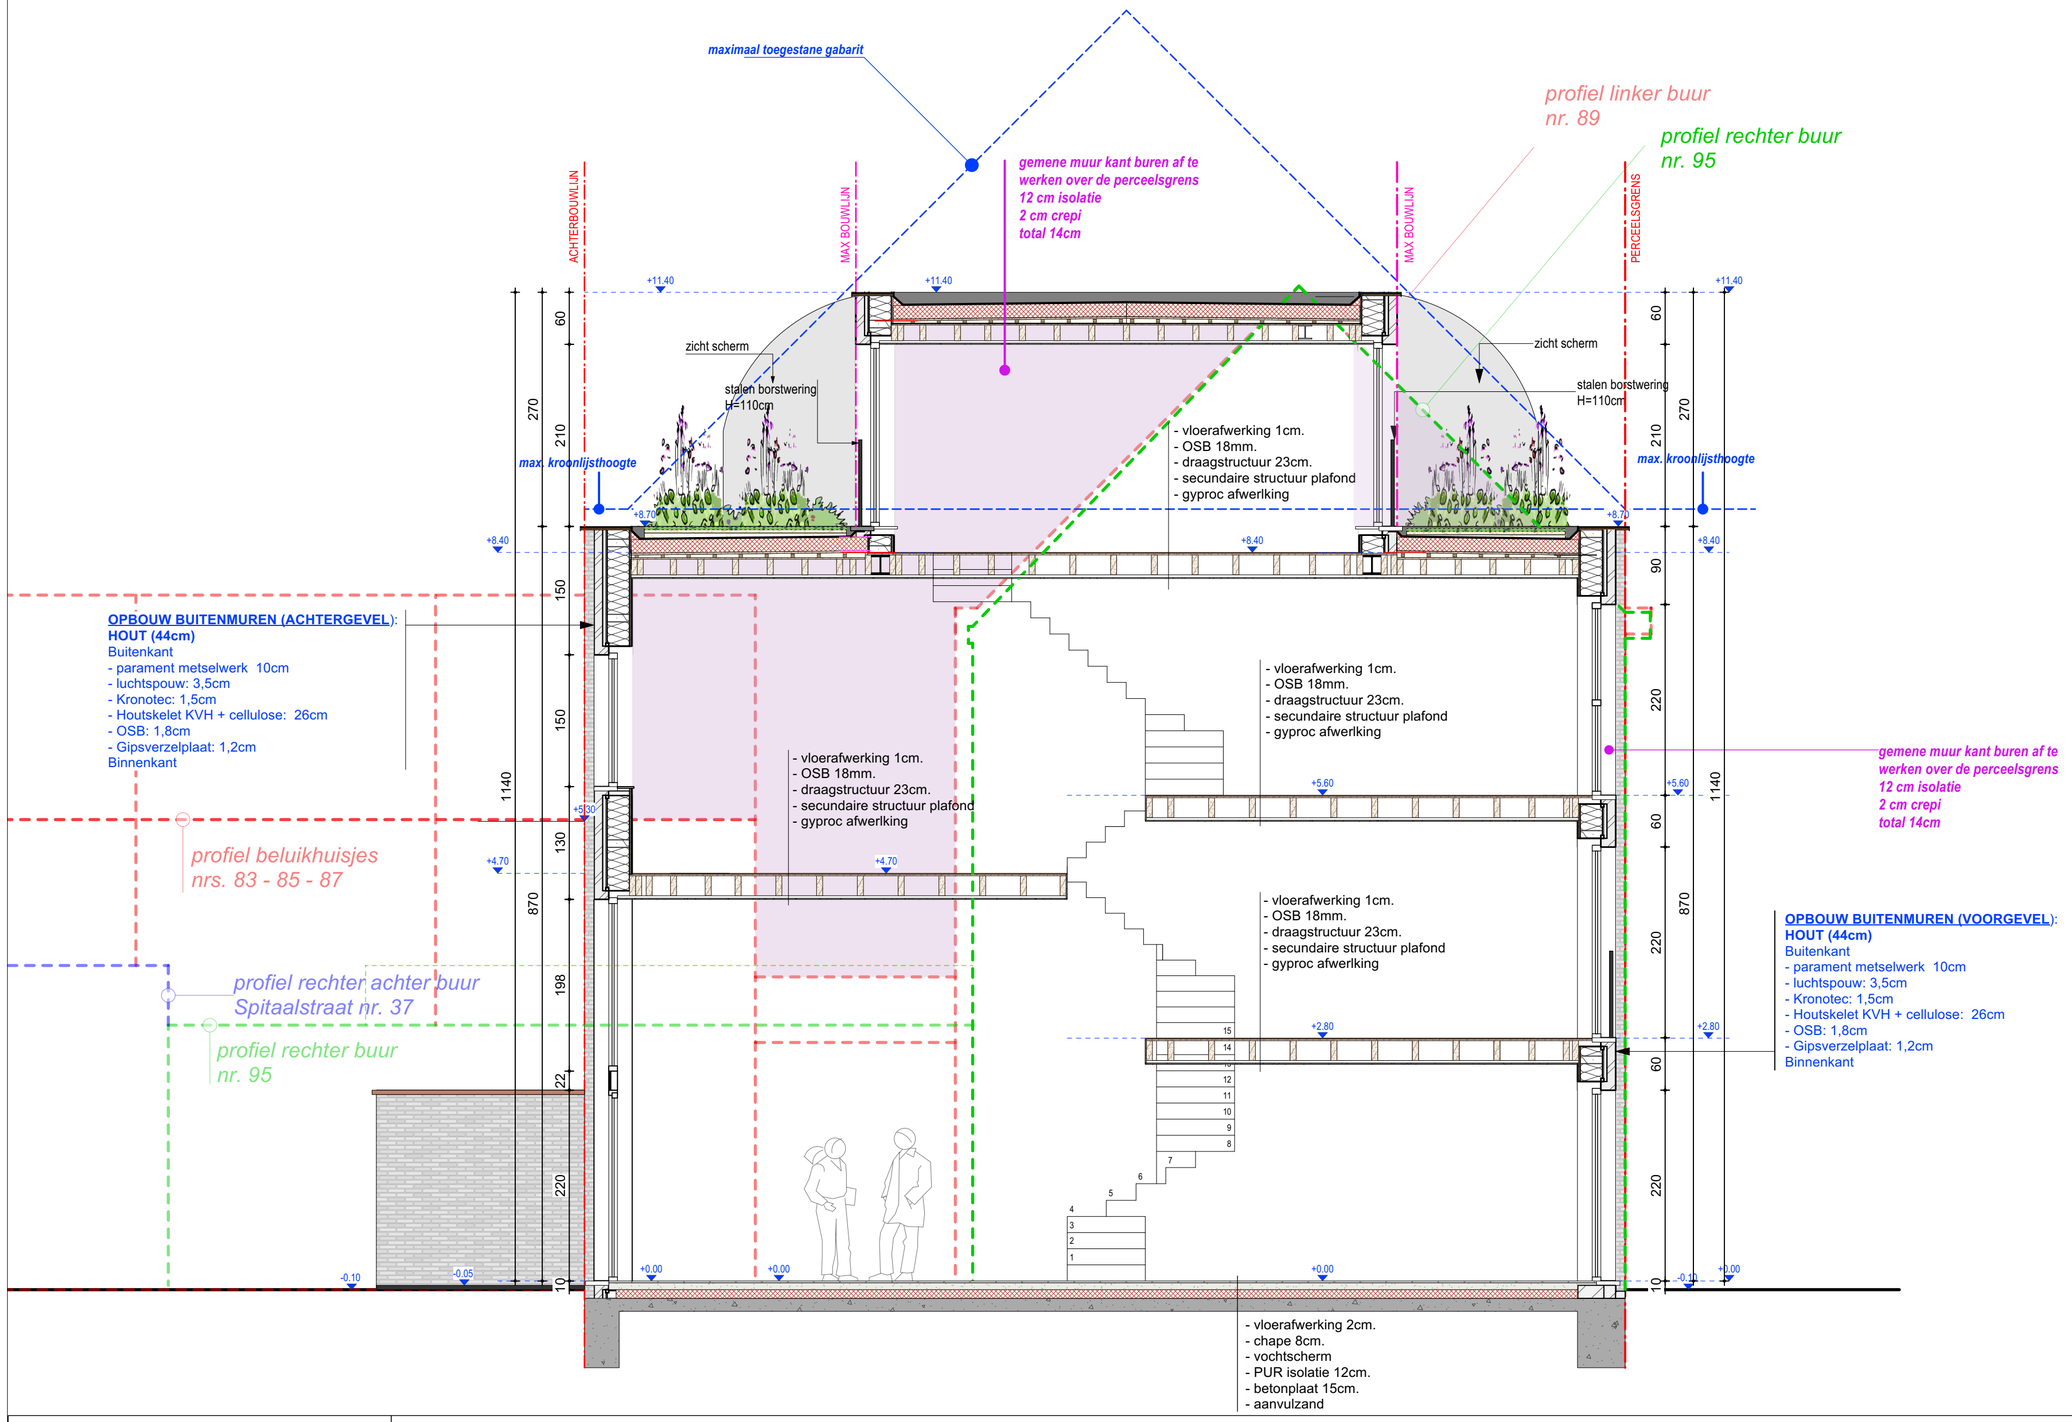

AICOarchitecten

Burggravenlaan 238 | 9000 Gent | 09/221.09.82 | www.aico.be | info@aico.be

HOB_01

Spijkstraat 91, 9000 Gent

GENT 7 AFD/ Sectie G - nr 0885/00H005

-

-

NT - Doorsnede

schaal: 1:50

blad: 19/ 20

datum: 20240307