



Er zal niet worden geraakt aan bestaande tuinmuren en/of wijziging aangebracht aan bestaande gebouwen of scheidingsmuren op de perceelsgrens

Gent 7° afdeling SIE G - nr. 885h5

Perceel
total 660,69m²

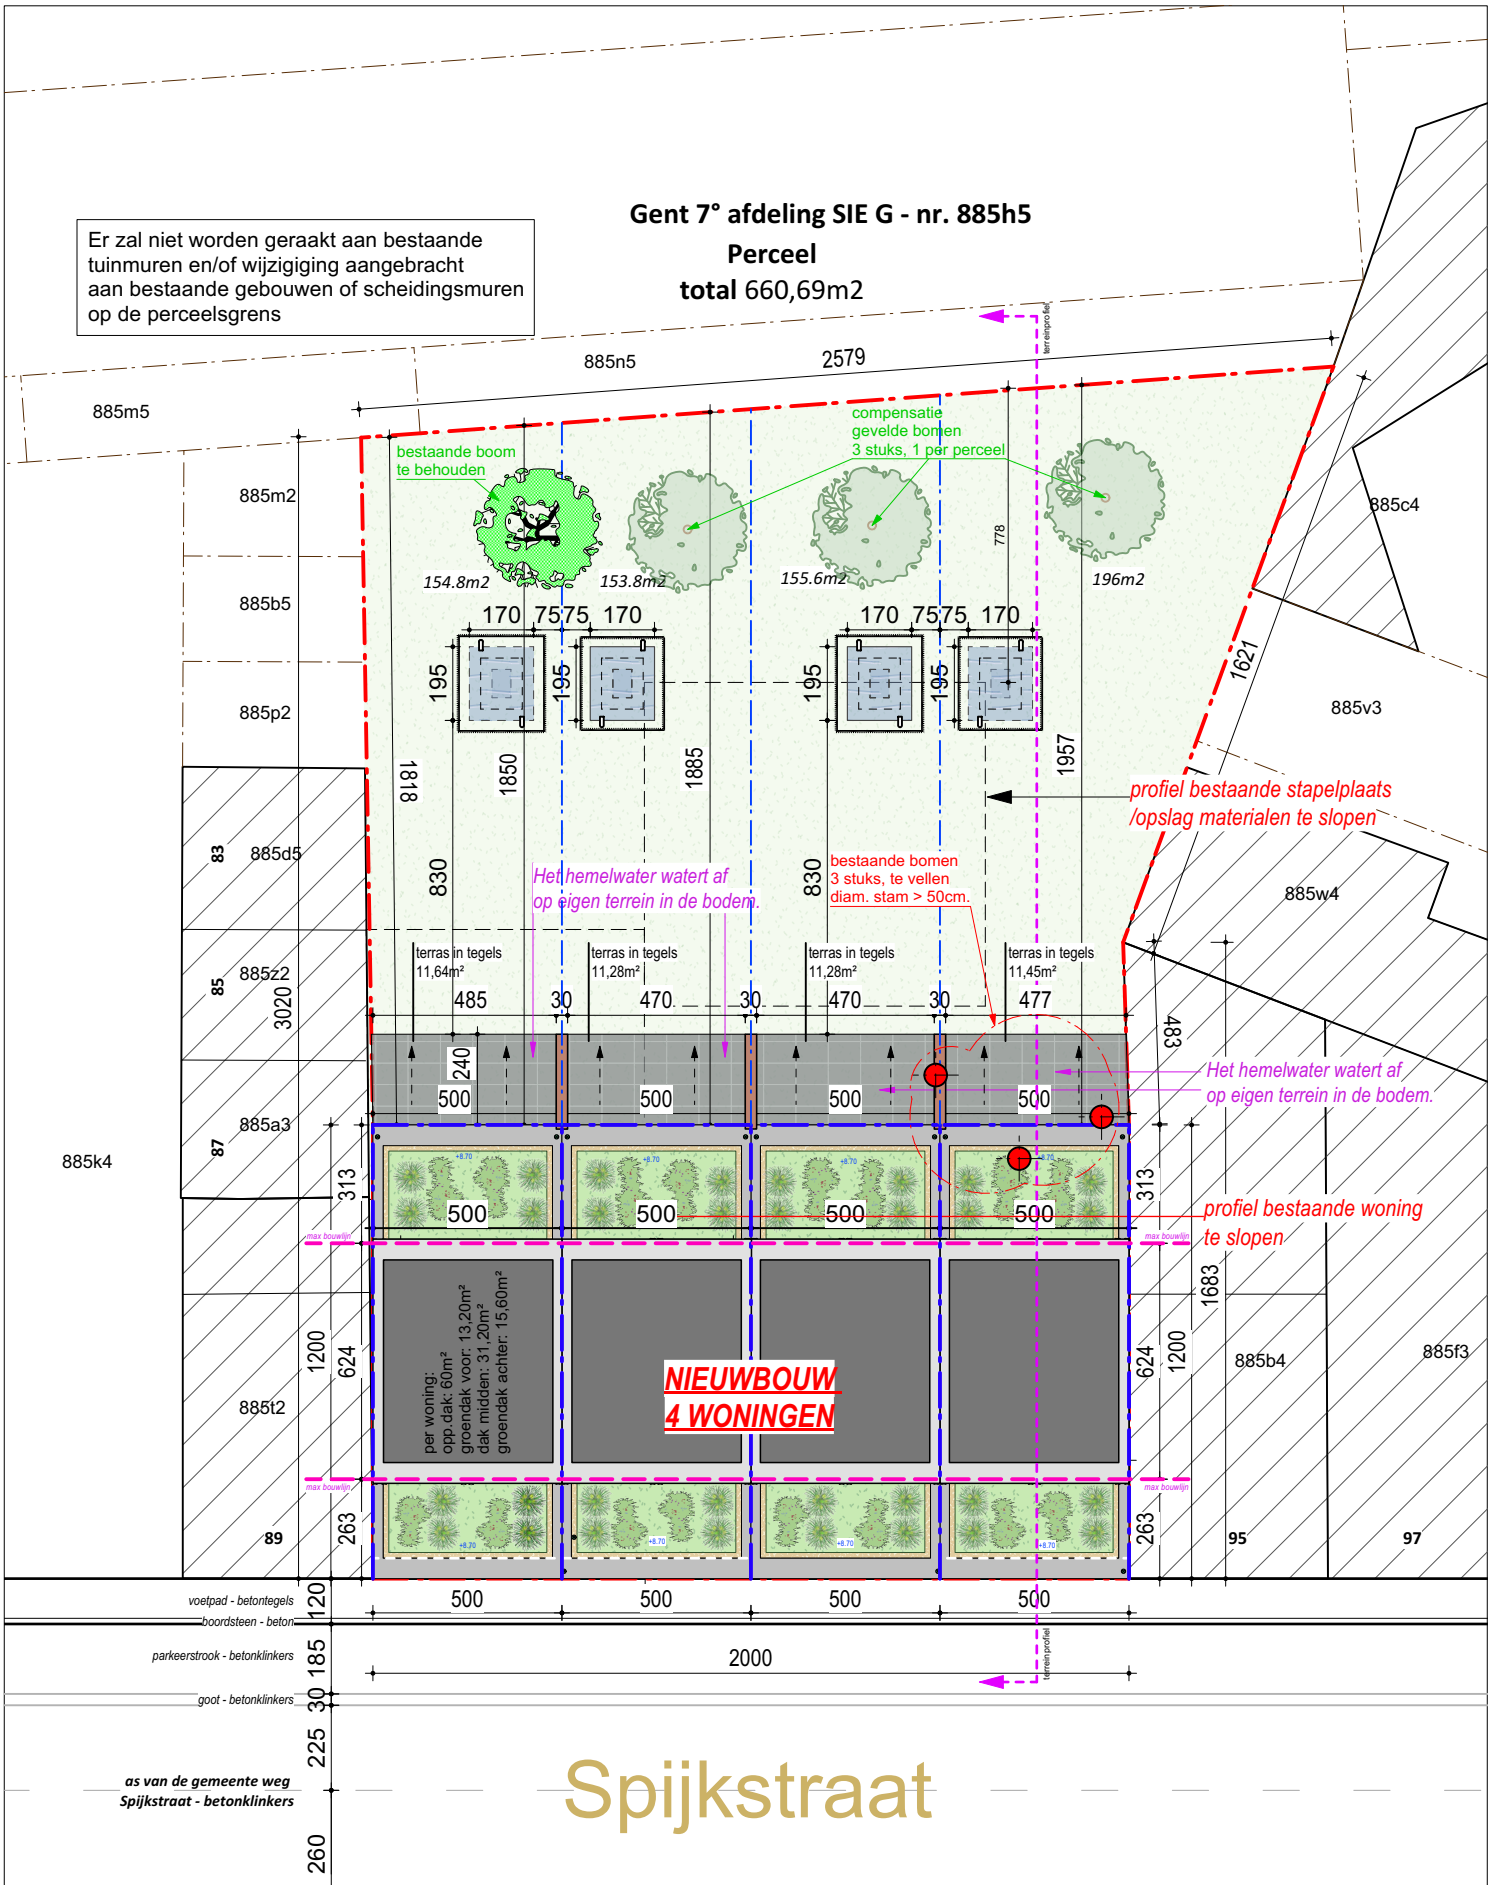

Spijkstraat

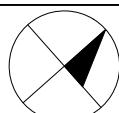

GEBRUIKTE EENHEDEN: CM