ZIE BIJZONDERE VOORWAARDE(N)

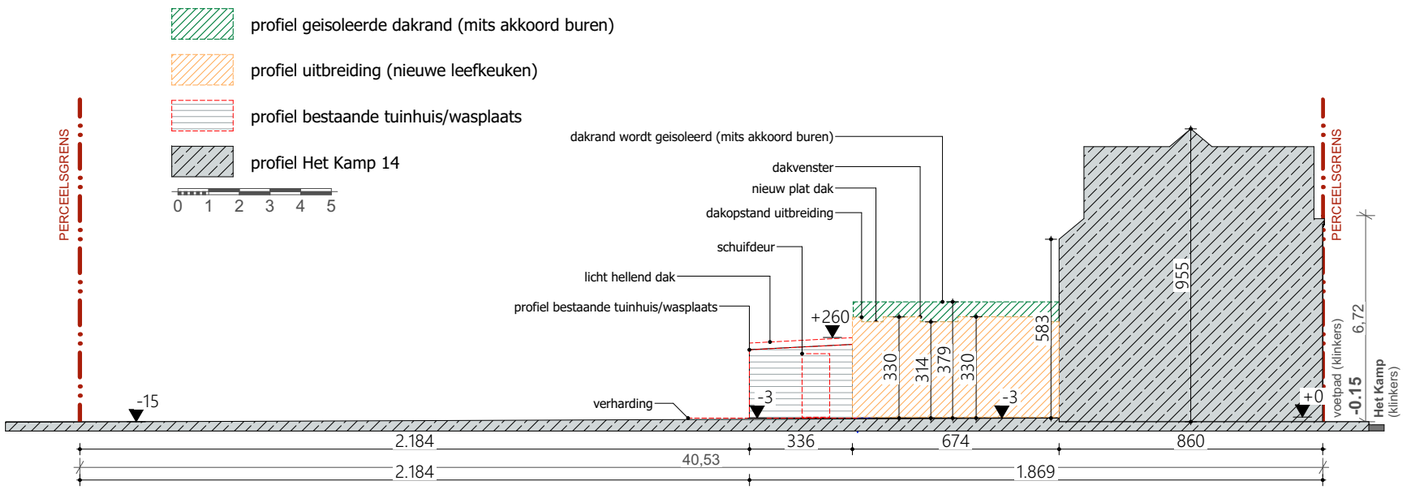

11/03/2024
T Terreinprofiel
03 Terreinprofiel nieuwe toestand

BA-02

1:200

dossier: 23 24 Wynsberghe
klant: Bert Wynsberghe - Het kamp 14, 9050 Gentbrugge
werf: Het Kamp 14 - 9050 Gentbrugge

ARPA architecten bv
Vrijheidslaan 15 9000 Gent
T 09-233 70 79
info@arpa.be www.arpa.be