


Schaal 1:200

# Tioleringsplan

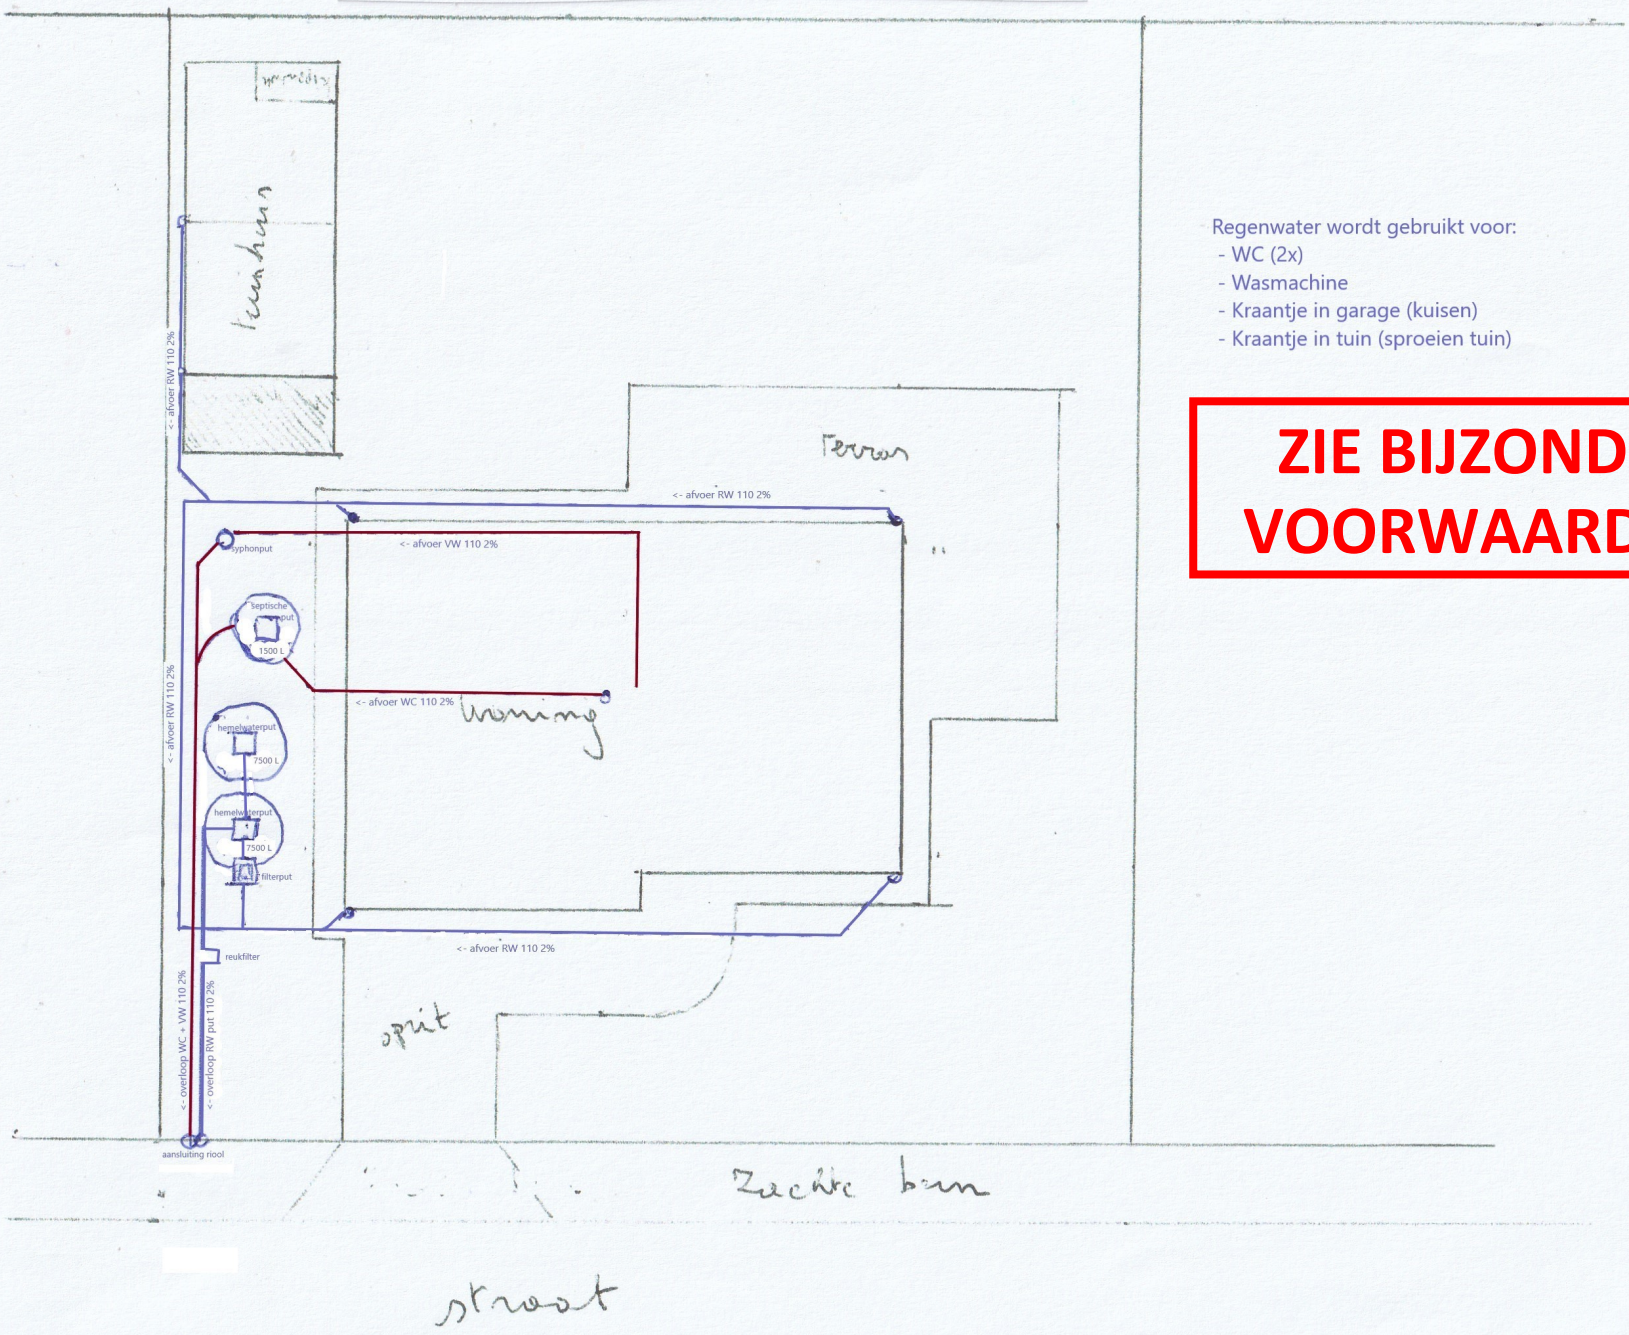

- Regenwater wordt gebruikt voor:
- WC (2x)
  - Wasmachine
  - Kraantje in garage (kuisen)
  - Kraantje in tuin (sproeien tuin)

**ZIE BIJZONDERE  
VOORWAARDE(N)**