

BOUWPLAATS
Lijnmolenstraat 127
Sint Amandsberg
België


Bouwheer
Gilles Steven
+32 470 459 973
Steven.gilles@stad.gent


AANNEMER
Patrimmonia NV
BE 0876.453.792
+32 479 96 99 68
info@systimber.com

BOUWPLAATS
Lijnmolenstraat 127
Sint Amandsberg
België

Bouwheer
Gilles Steven
+32 470 459 973
Steven.gilles@stad.gent

AANNEMER
Patrimmonia NV
BE 0876.453.792
+32 479 96 99 68
info@systimber.com

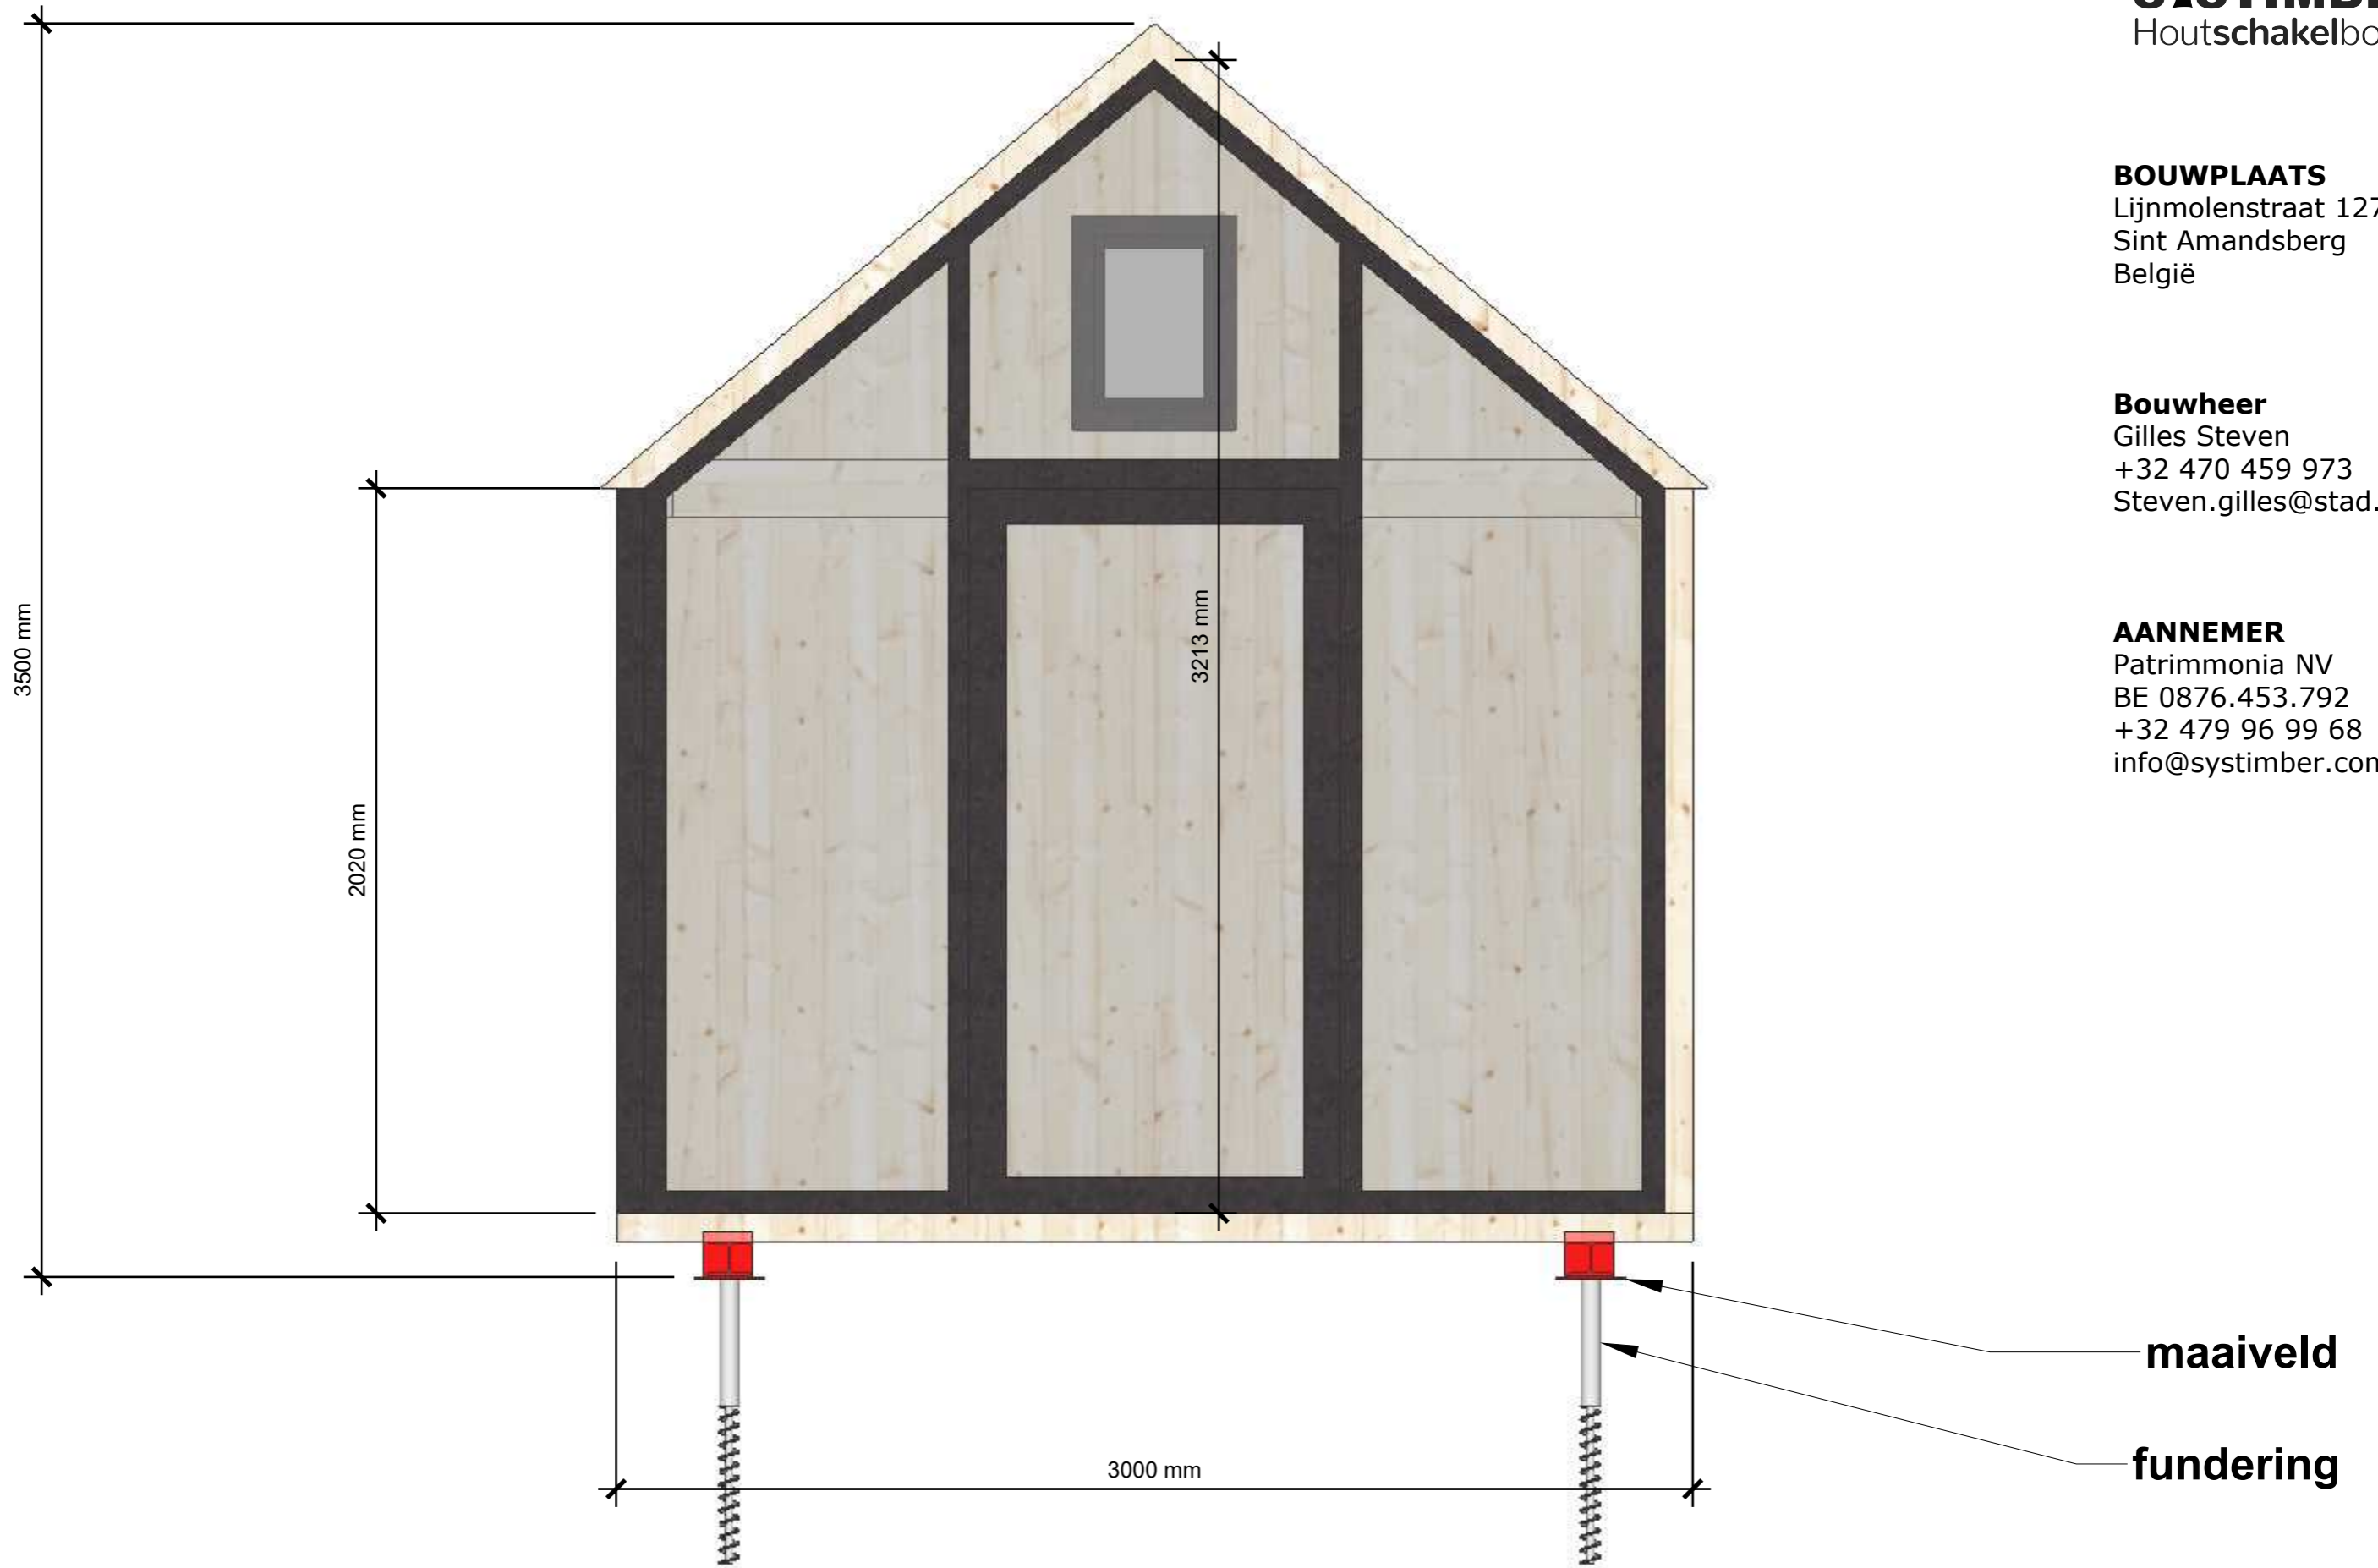

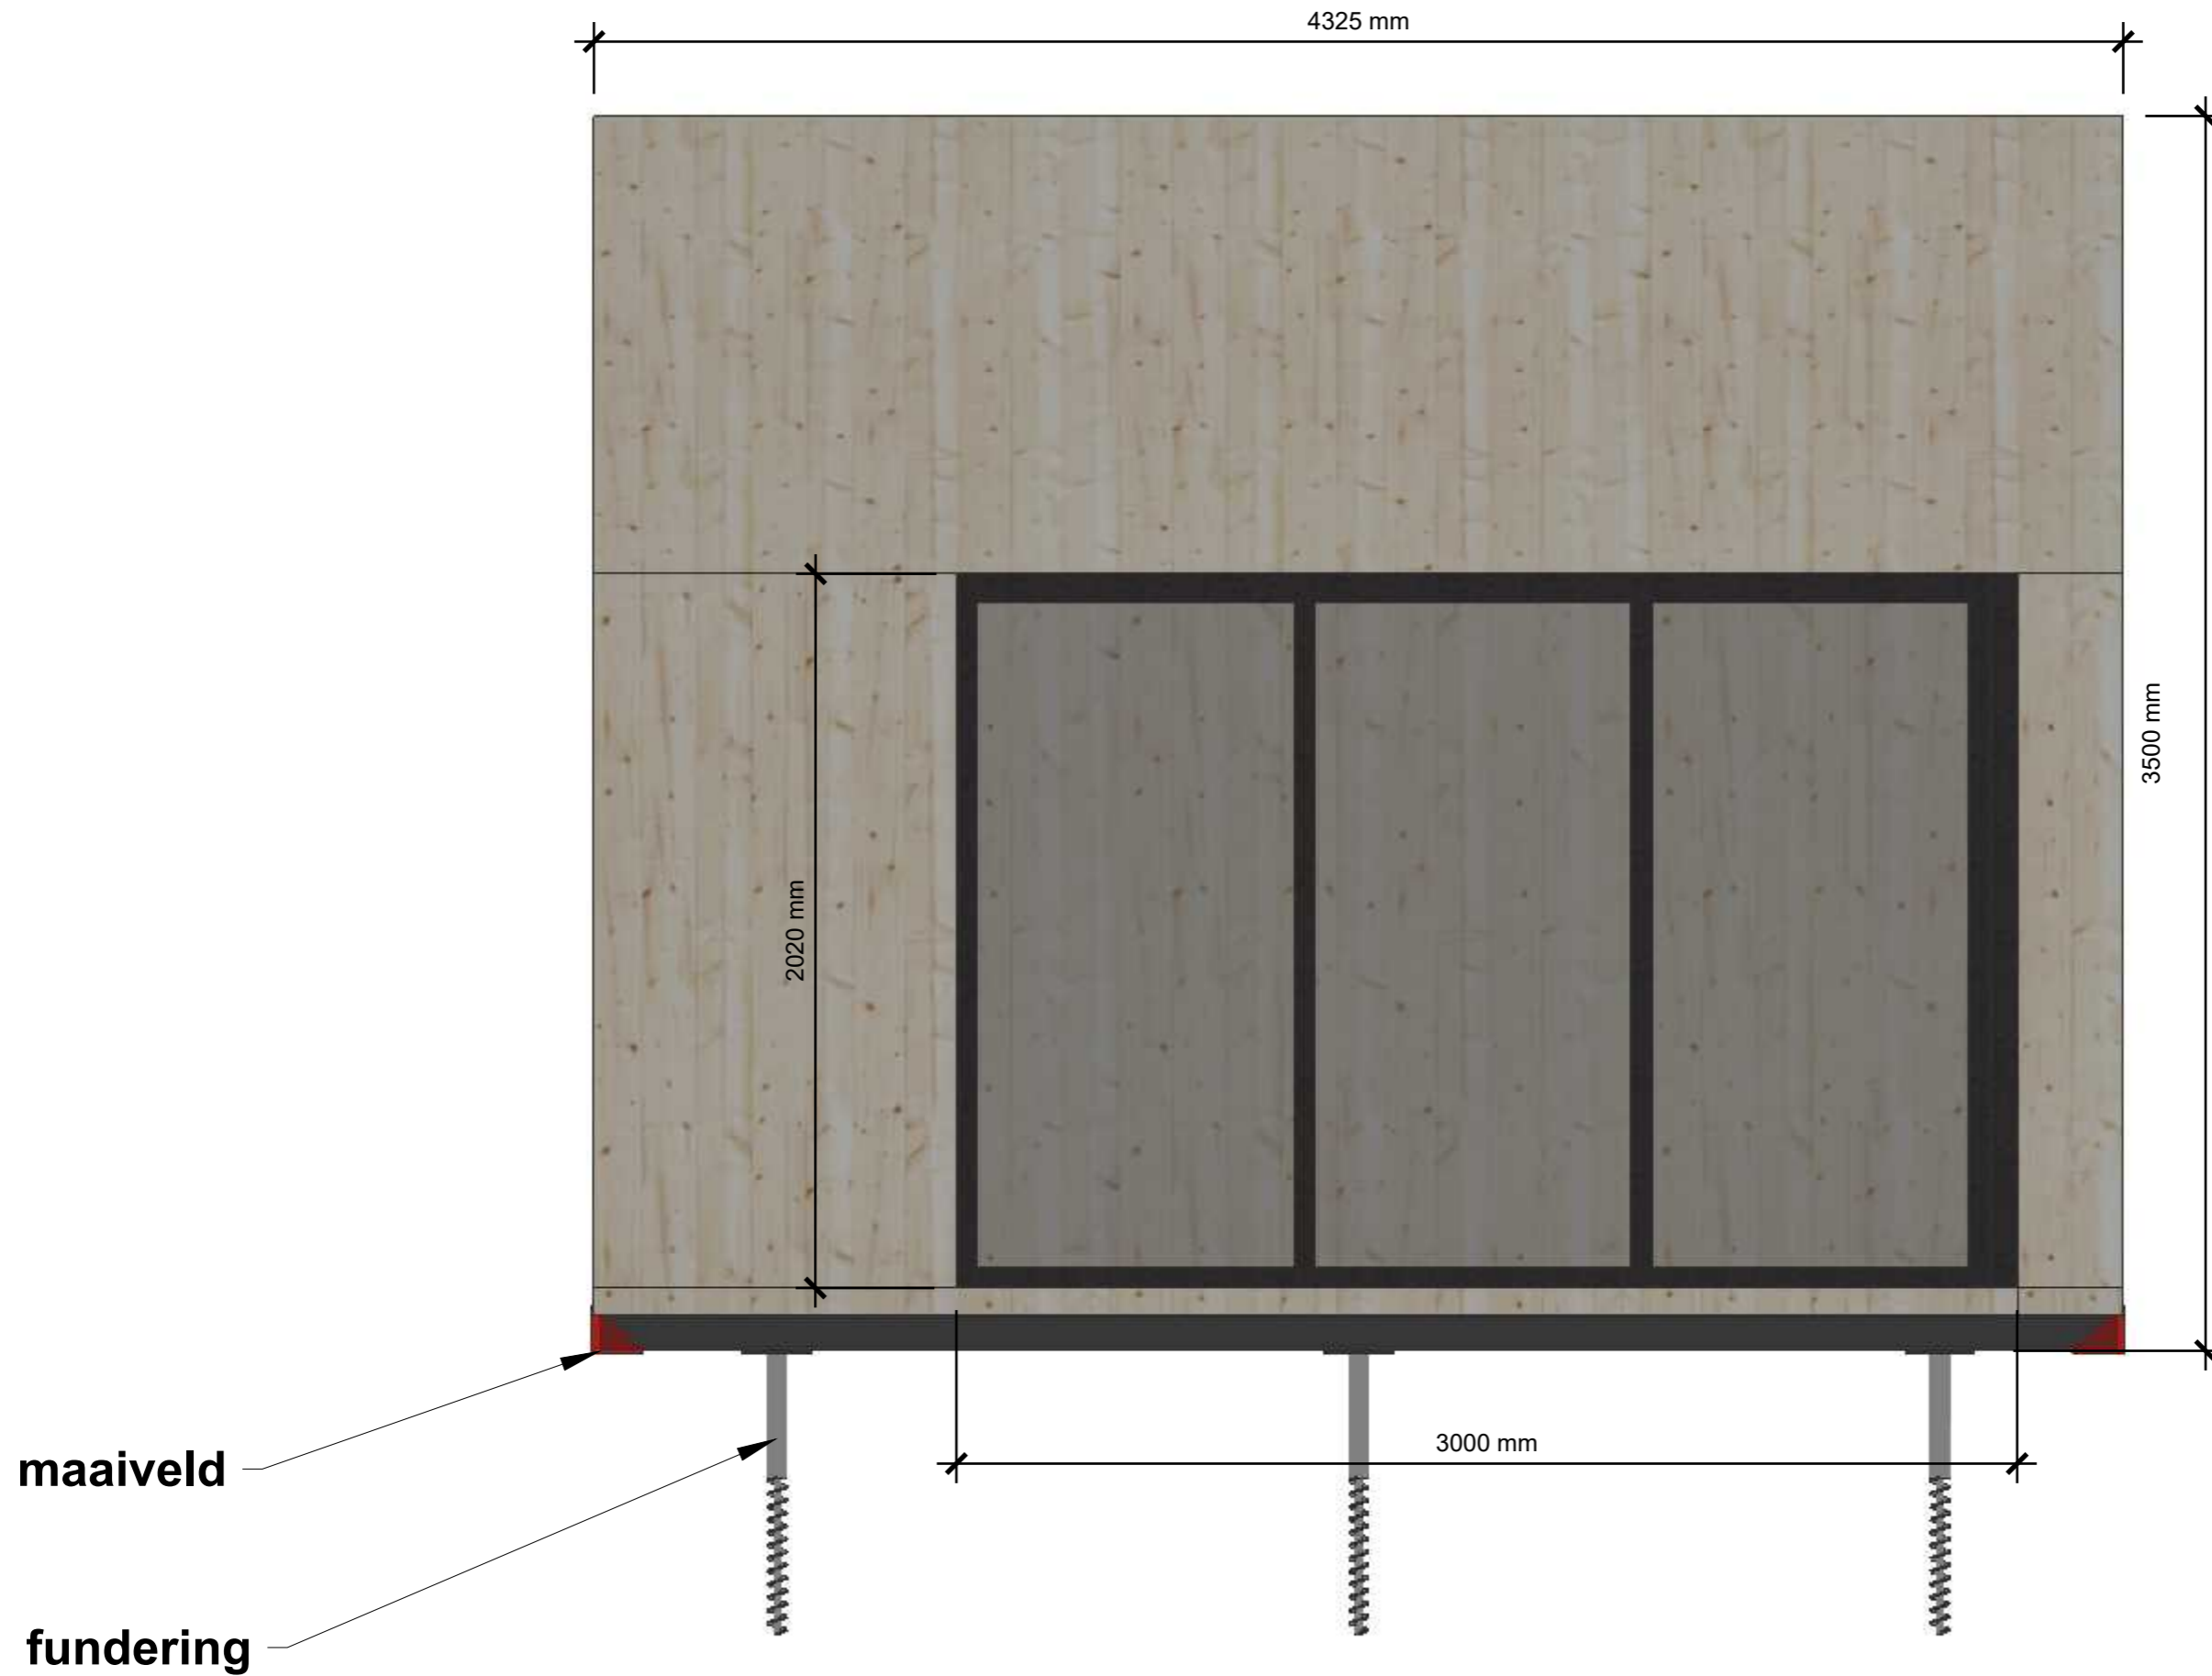

BOUWPLAATS
Lijnmolenstraat 127
Sint Amandsberg
België


Bouwheer
Gilles Steven
+32 470 459 973
Steven.gilles@stad.gent

AANNEMER
Patrimmonia NV
BE 0876.453.792
+32 479 96 99 68
info@systimber.com

BOUWPLAATS
Lijnmolenstraat 127
Sint Amandsberg
België

Bouwheer
Gilles Steven
+32 470 459 973
Steven.gilles@stad.gent

AANNEMER
Patrimonia NV
BE 0876.453.792
+32 479 96 99 68
info@systimber.com

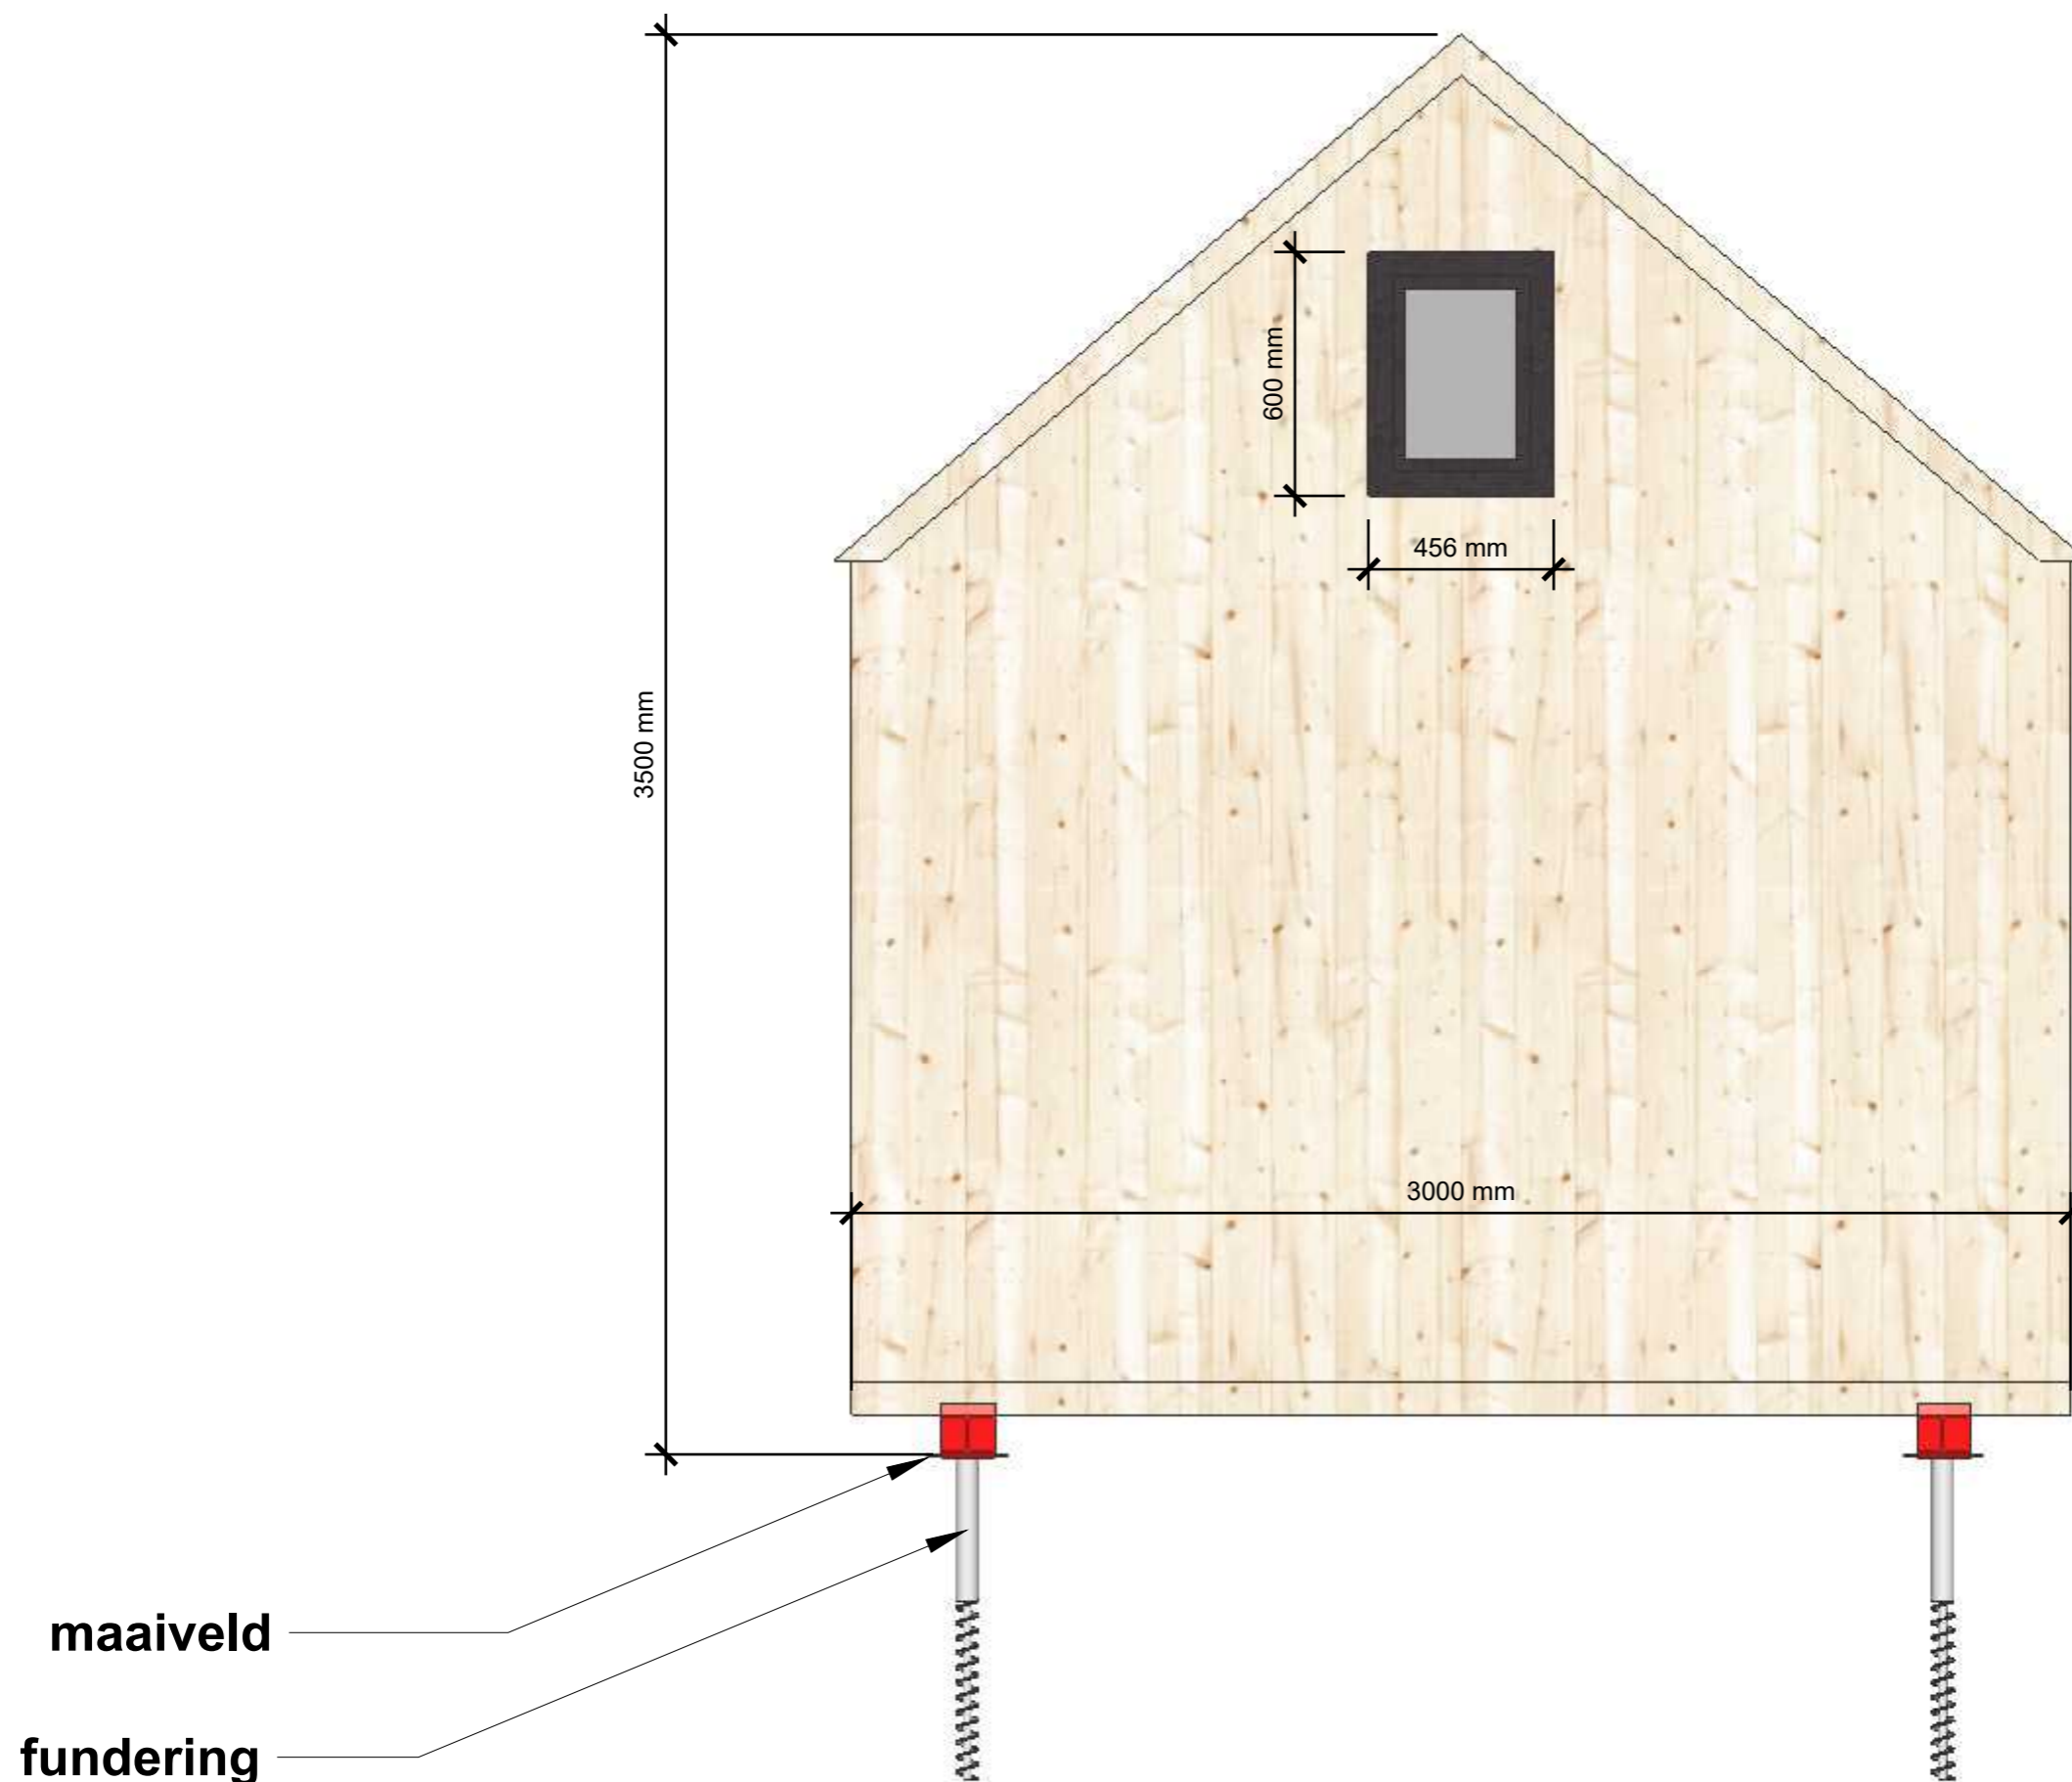



BOUWPLAATS
Lijnmolenstraat 127
Sint Amandsberg
België

Bouwheer
Gilles Steven
+32 470 459 973
Steven.gilles@stad.gent

AANNEMER
Patrimmonia NV
BE 0876.453.792
+32 479 96 99 68
info@systimber.com