



aanpalend gebouw buur

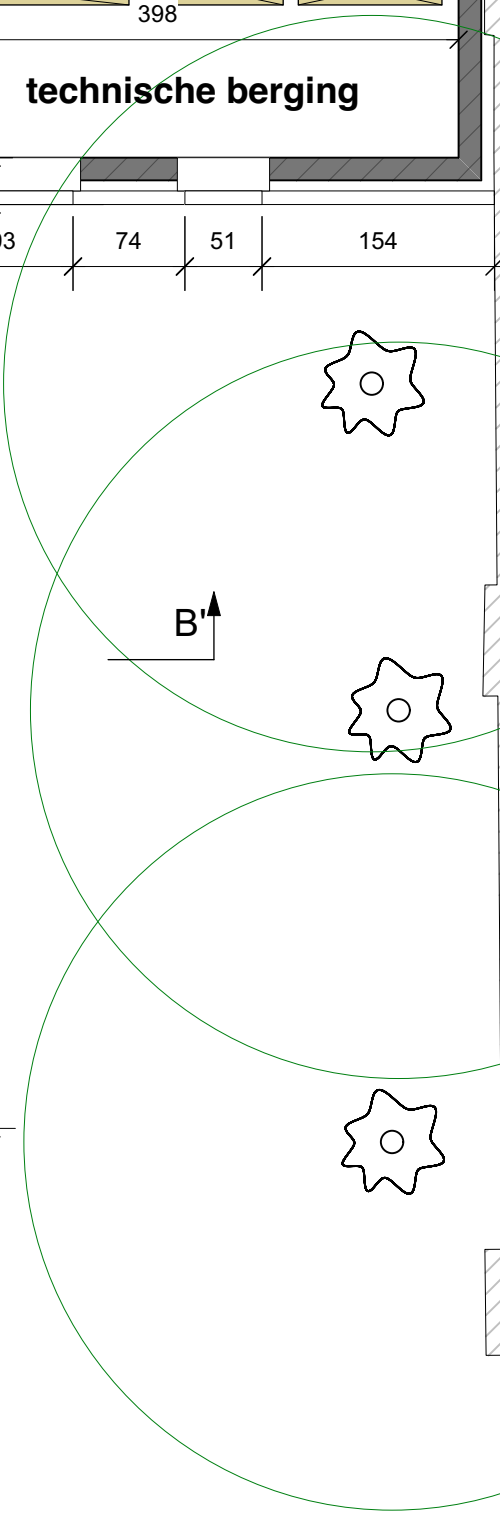

# GELIJKVLOERS

bestaande toestand  
schaal 1 / 50

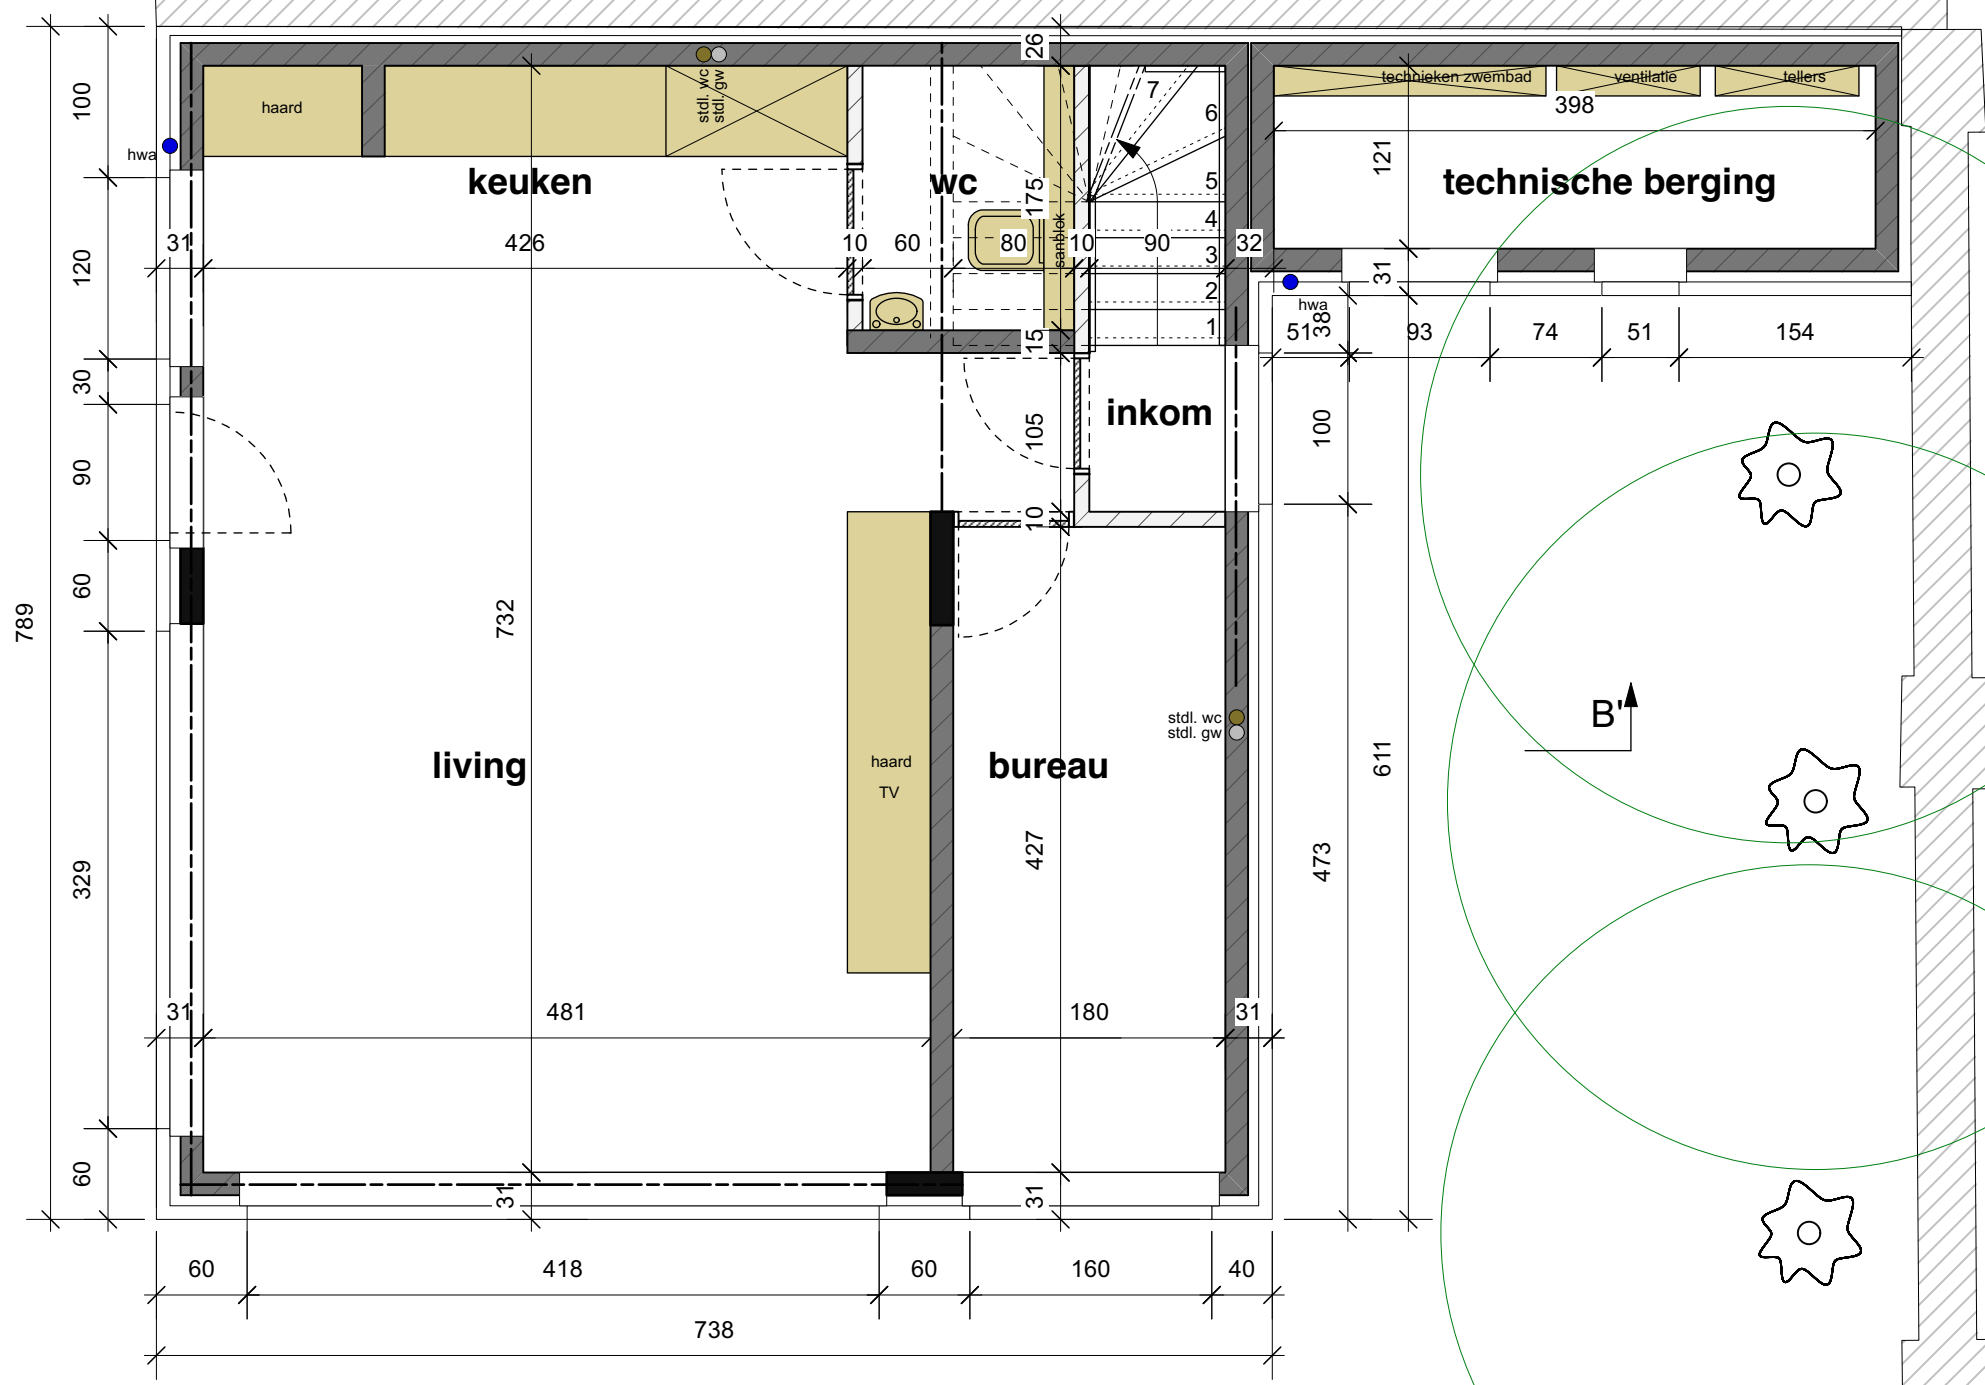