


aanpalend gebouw buur

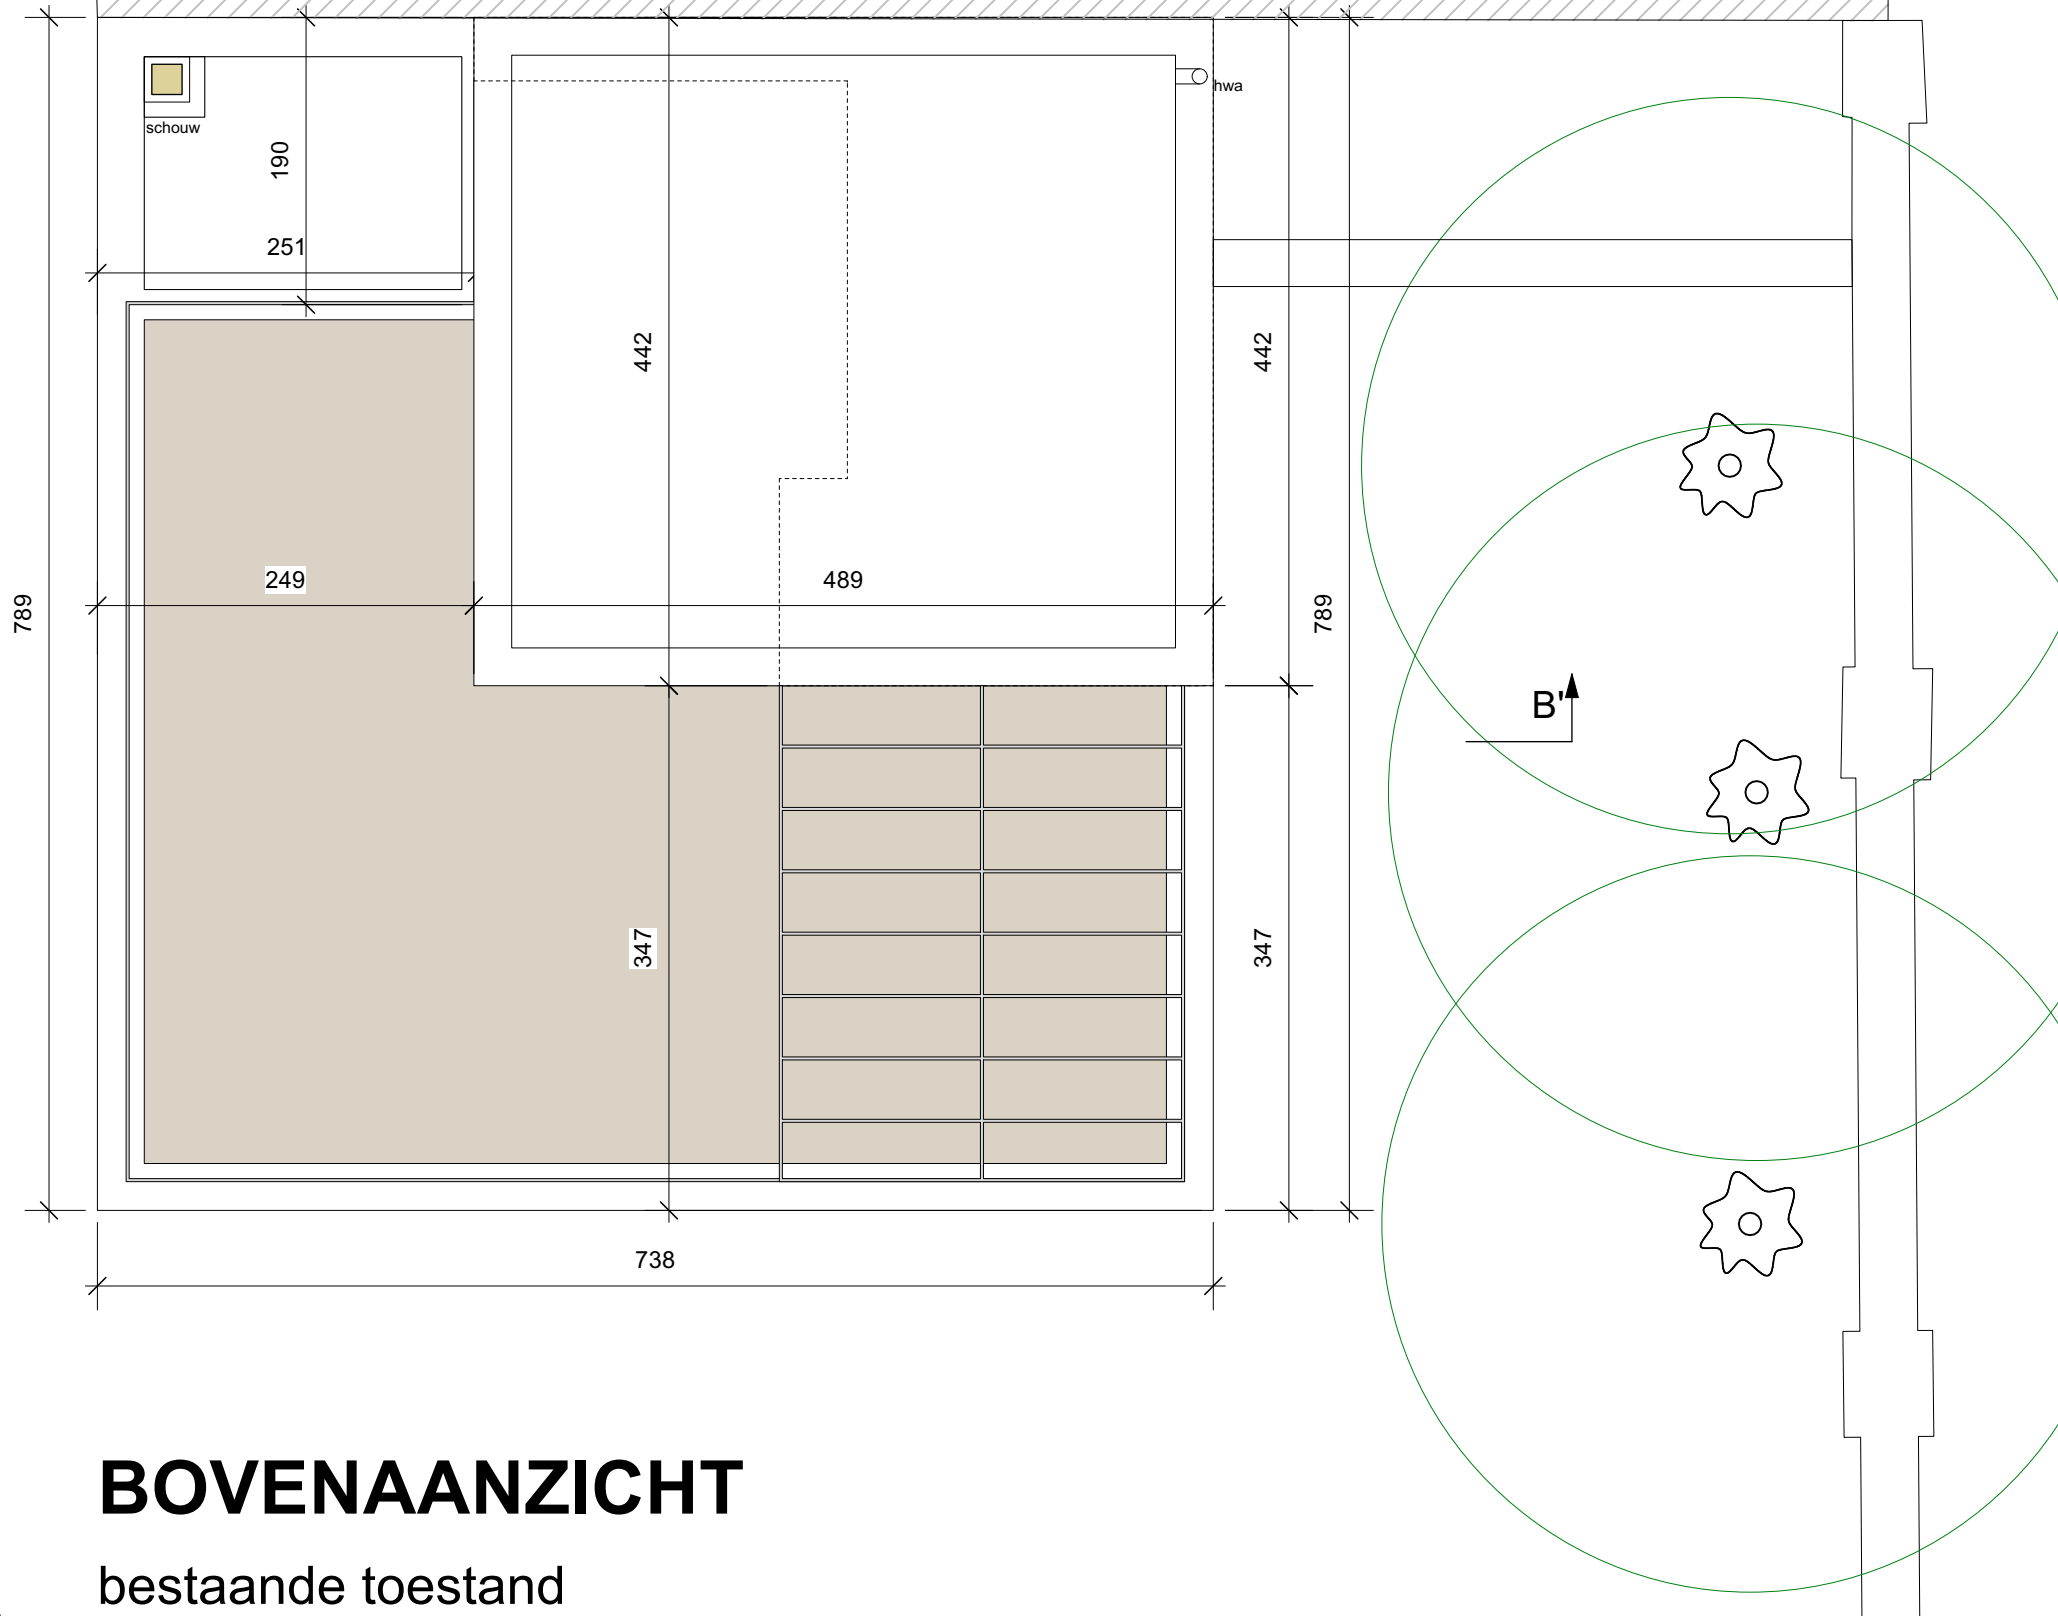

# BOVENAANZICHT

bestaande toestand  
schaal 1 / 50

