


**ZIE BIJZONDERE
VOORWAARDE(N)**

aanpalend gebouw buur

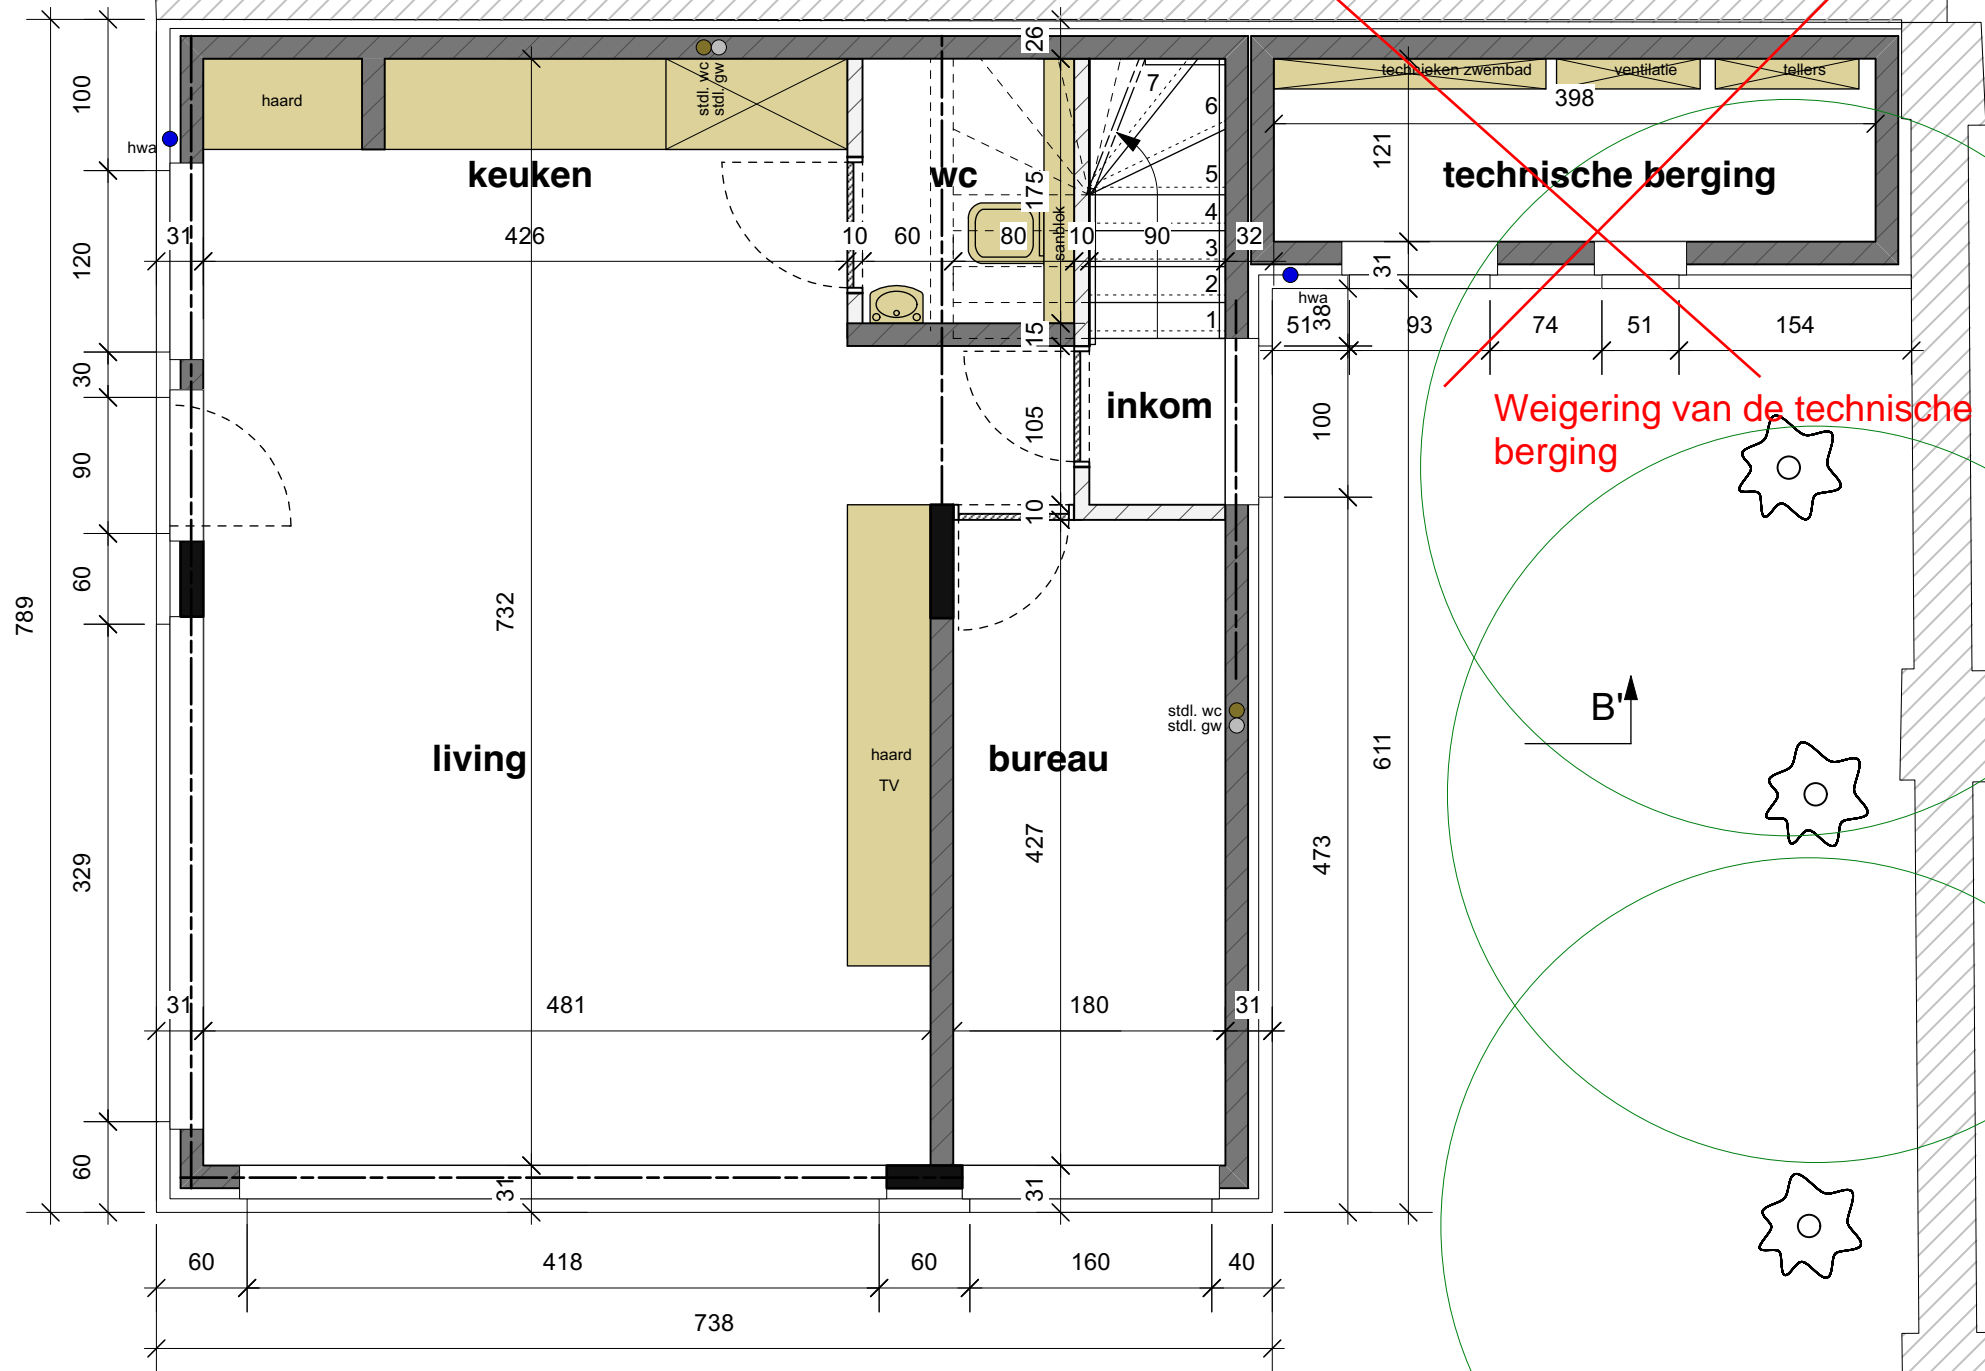

**Weigering van de technische
berging**

GELIJKVLOERS

nieuwe toestand
schaal 1 / 50

