
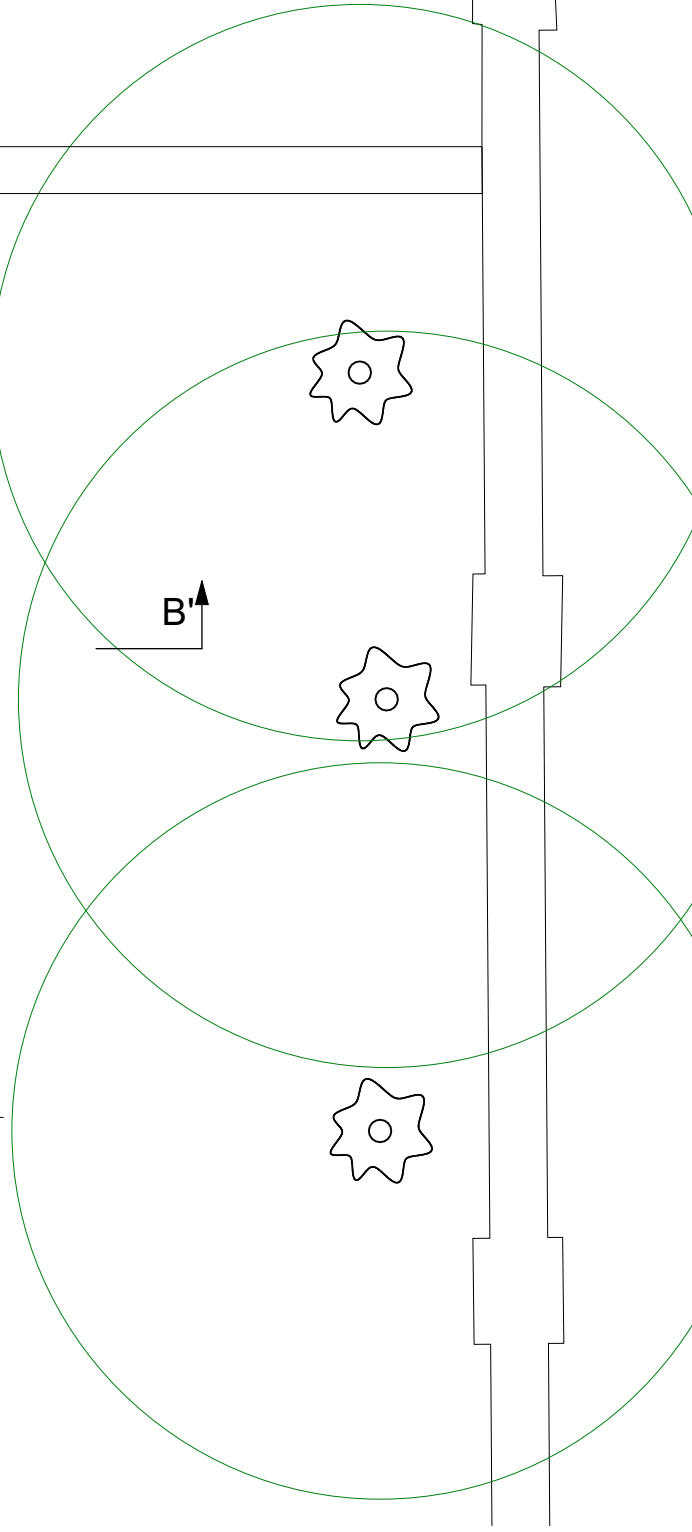


**ZIE BIJZONDERE
VOORWAARDE(N)**

aanpalend gebouw buur

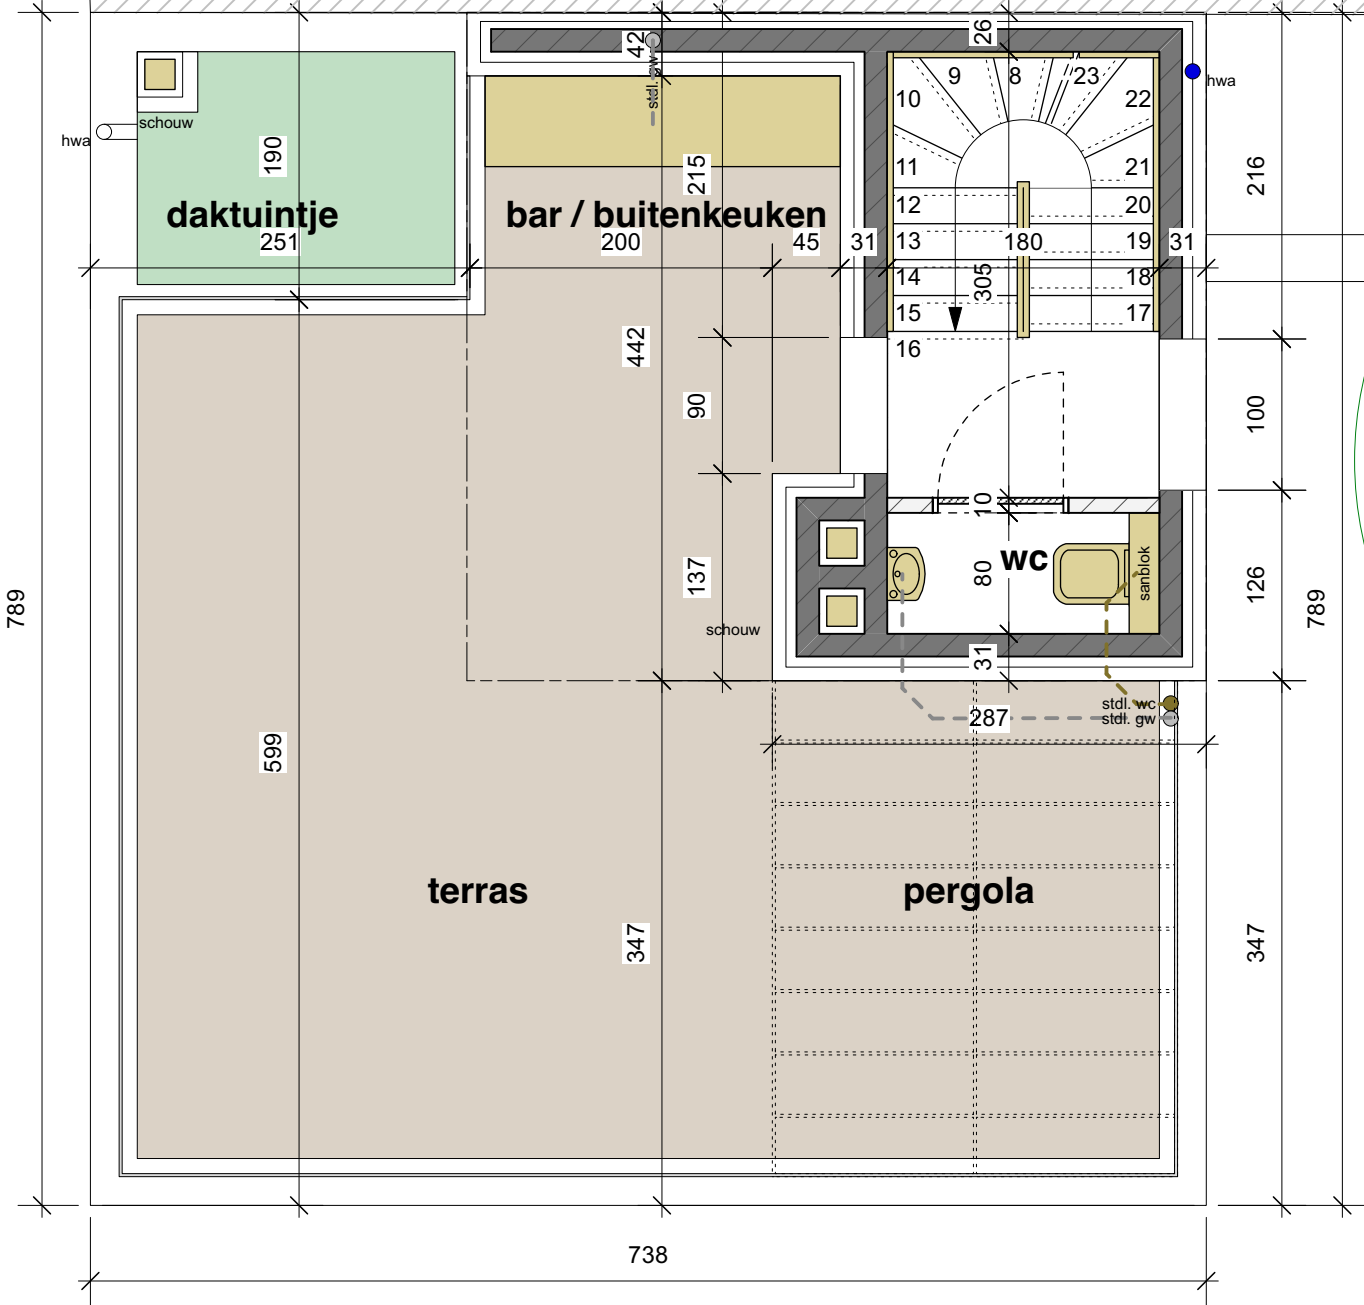

DAKVERDIEPING

nieuwe toestand
schaal 1 / 50

