
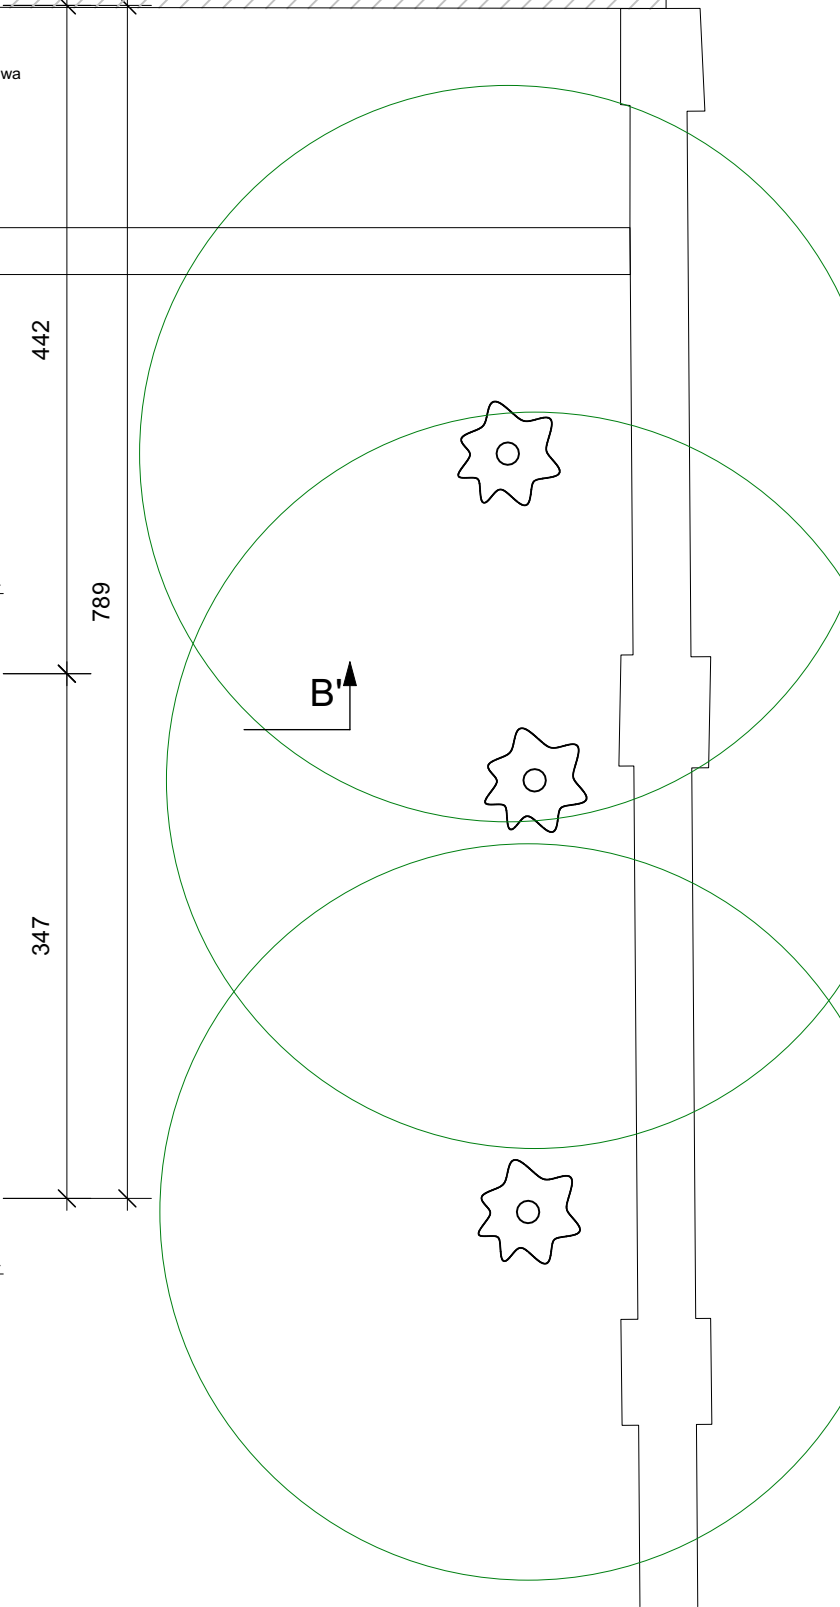


**ZIE BIJZONDERE  
VOORWAARDE(N)**

aanpalend gebouw buur

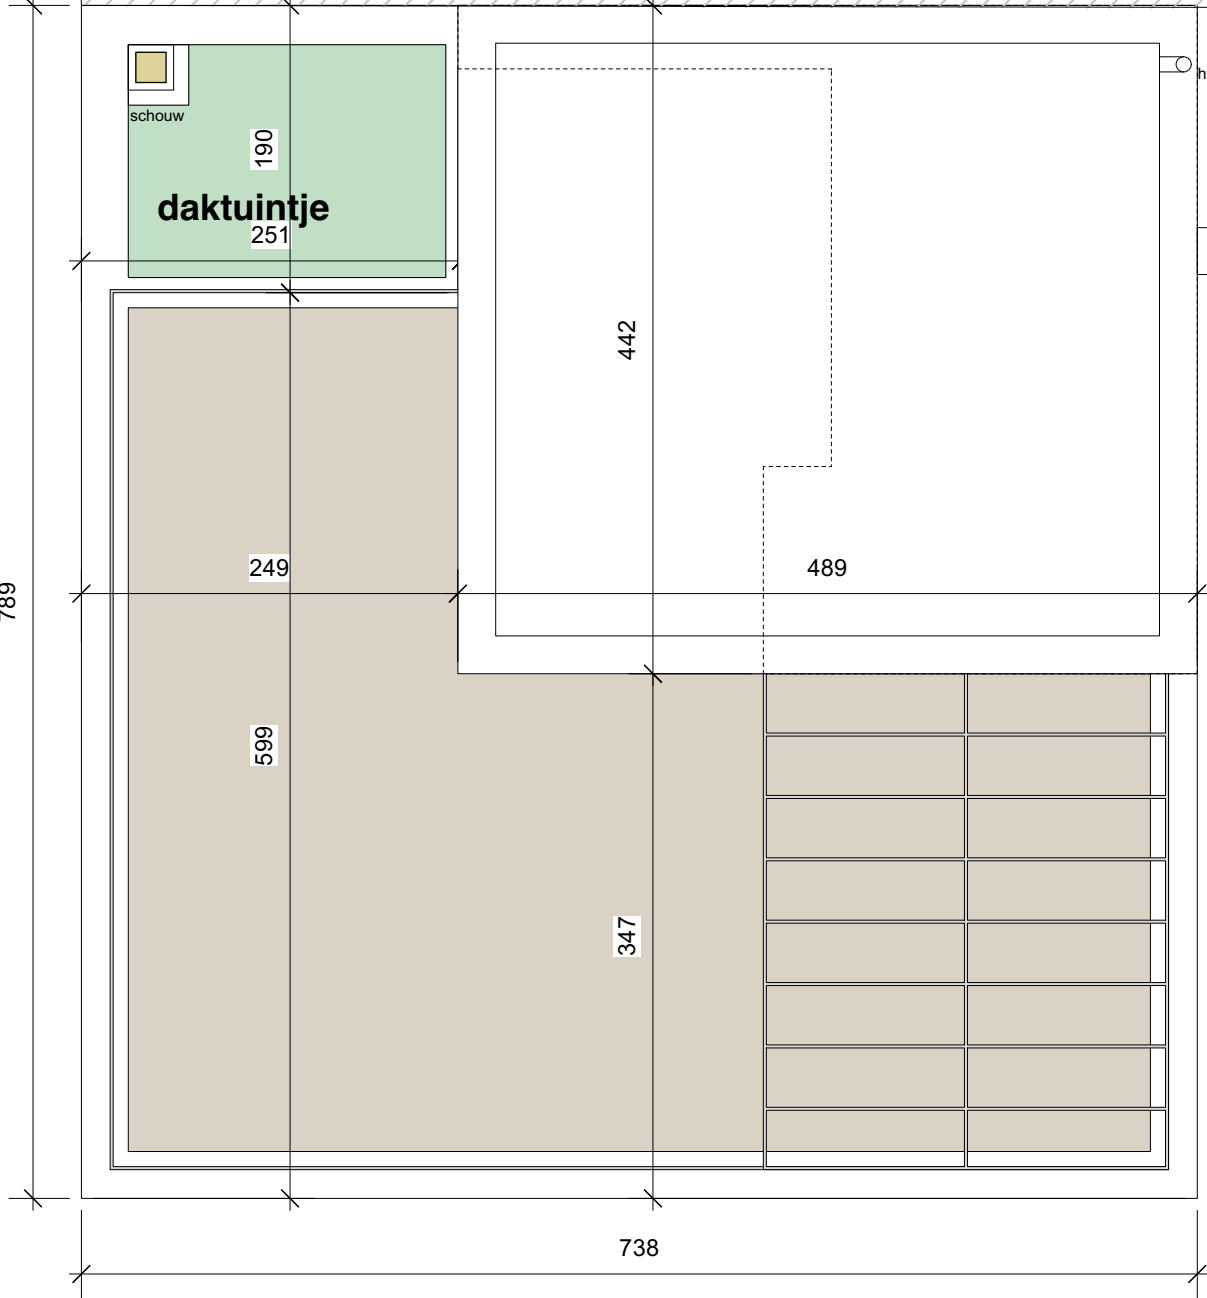

# BOVENAANZICHT

nieuwe toestand  
schaal 1 / 50

