


**ZIE BIJZONDERE  
VOORWAARDE(N)**

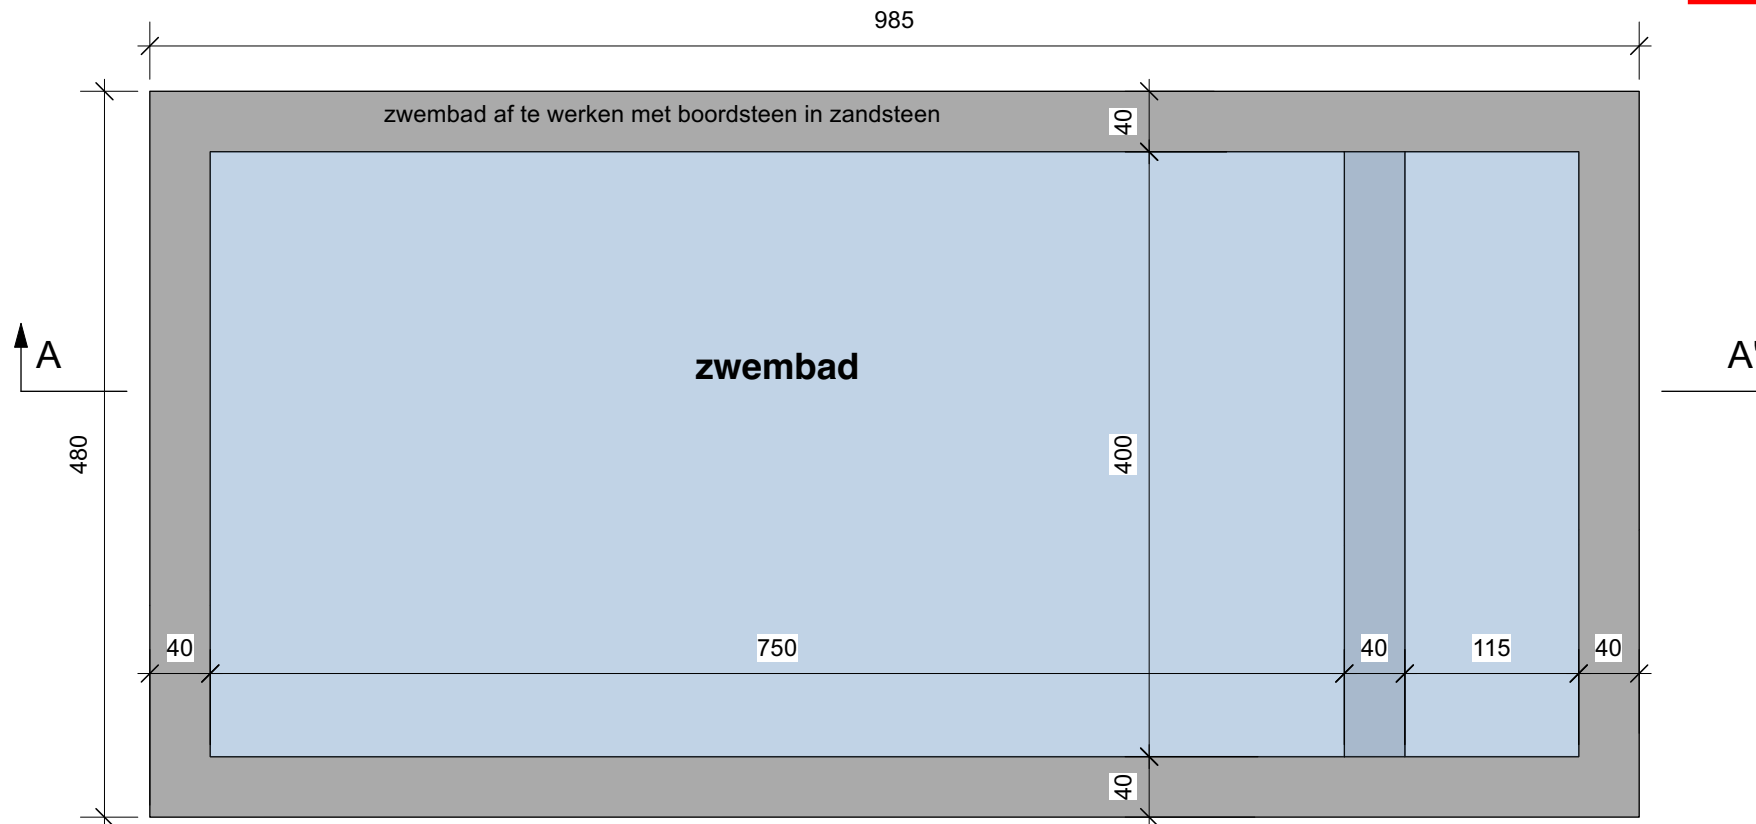

# GRONDPLAN ZWEMBAD

nieuwe toestand  
schaal 1 / 50



De overloop van het zwembad dient te gebeuren naar de overloop van de hemelwaterput van de nieuwbouwwoning (dus niet naar de hamelwaterput van de woning met huisnr 68)