

**ZIE BIJZONDERE
VOORWAARDE(N)**

+211

hoogte bestaande tuinmuur

De overloop van het zwembad dient te gebeuren naar de overloop van de hemelwaterput van de nieuwbouwwoning (dus niet naar de hemelwaterput van de woning met huisnr 68)

+0


zwembad af te werken met boordsteen in zandsteen

+5

skimmer

~~aansluiting op de overloop van de hemelwaterput van woning Coupure 68~~

afvoerleiding tussen zwembad en filter

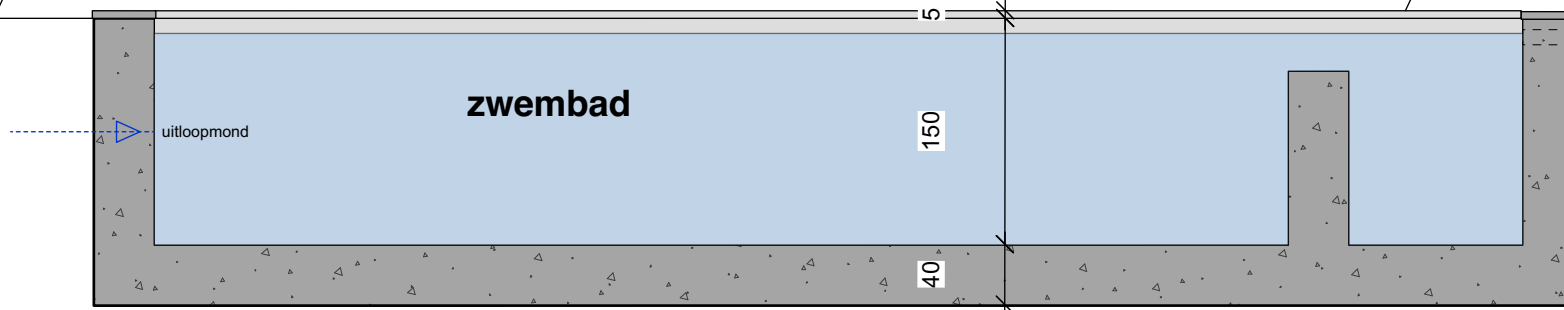

DOORSNEDE ZWEMBAD

nieuwe toestand
schaal 1 / 50

