


**ZIE BIJZONDERE  
VOORWAARDE(N)**

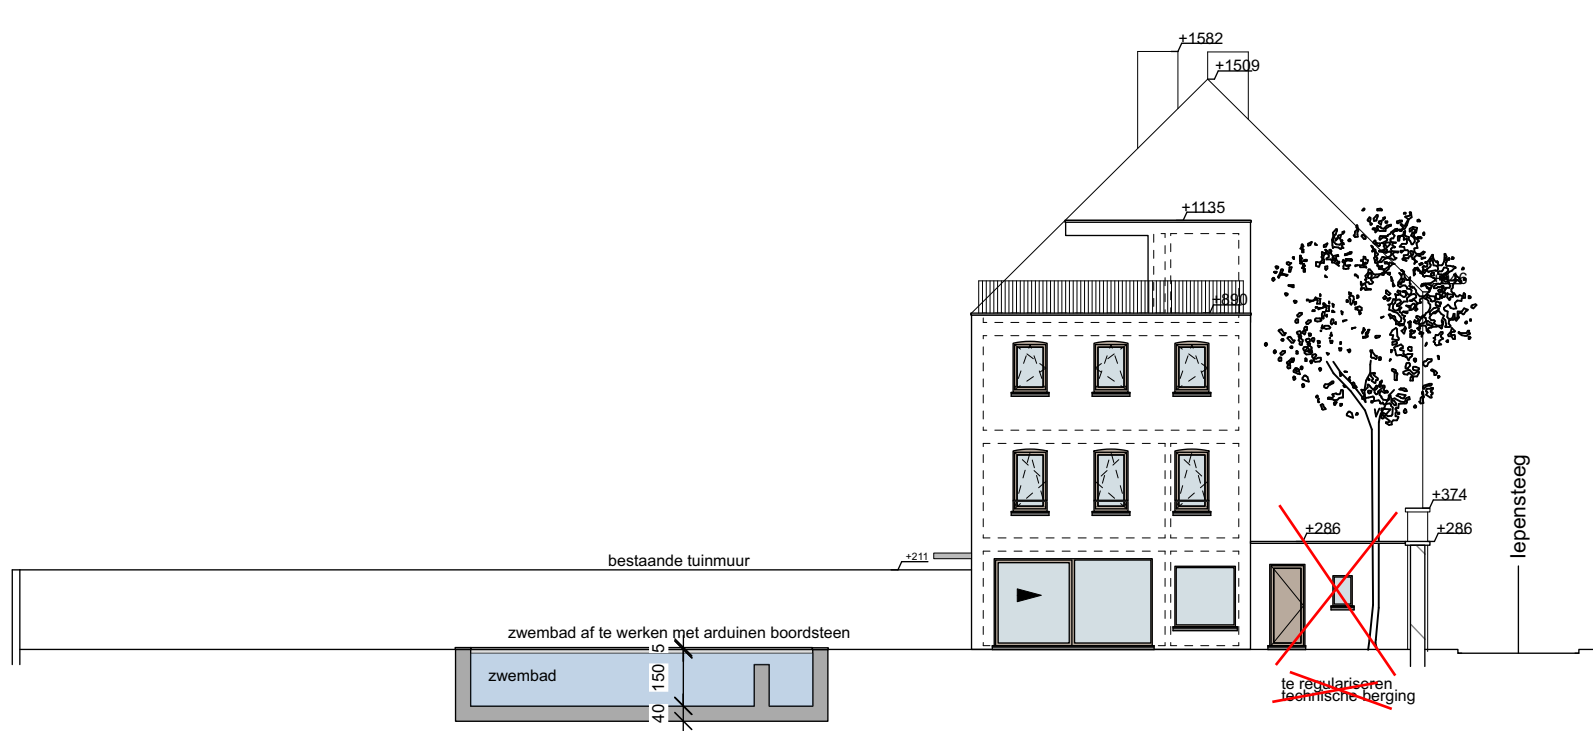

**Weigering van de technische  
berging**

# TERREINPROFIEL

nieuwe toestand  
schaal 1 / 200

