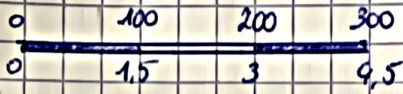
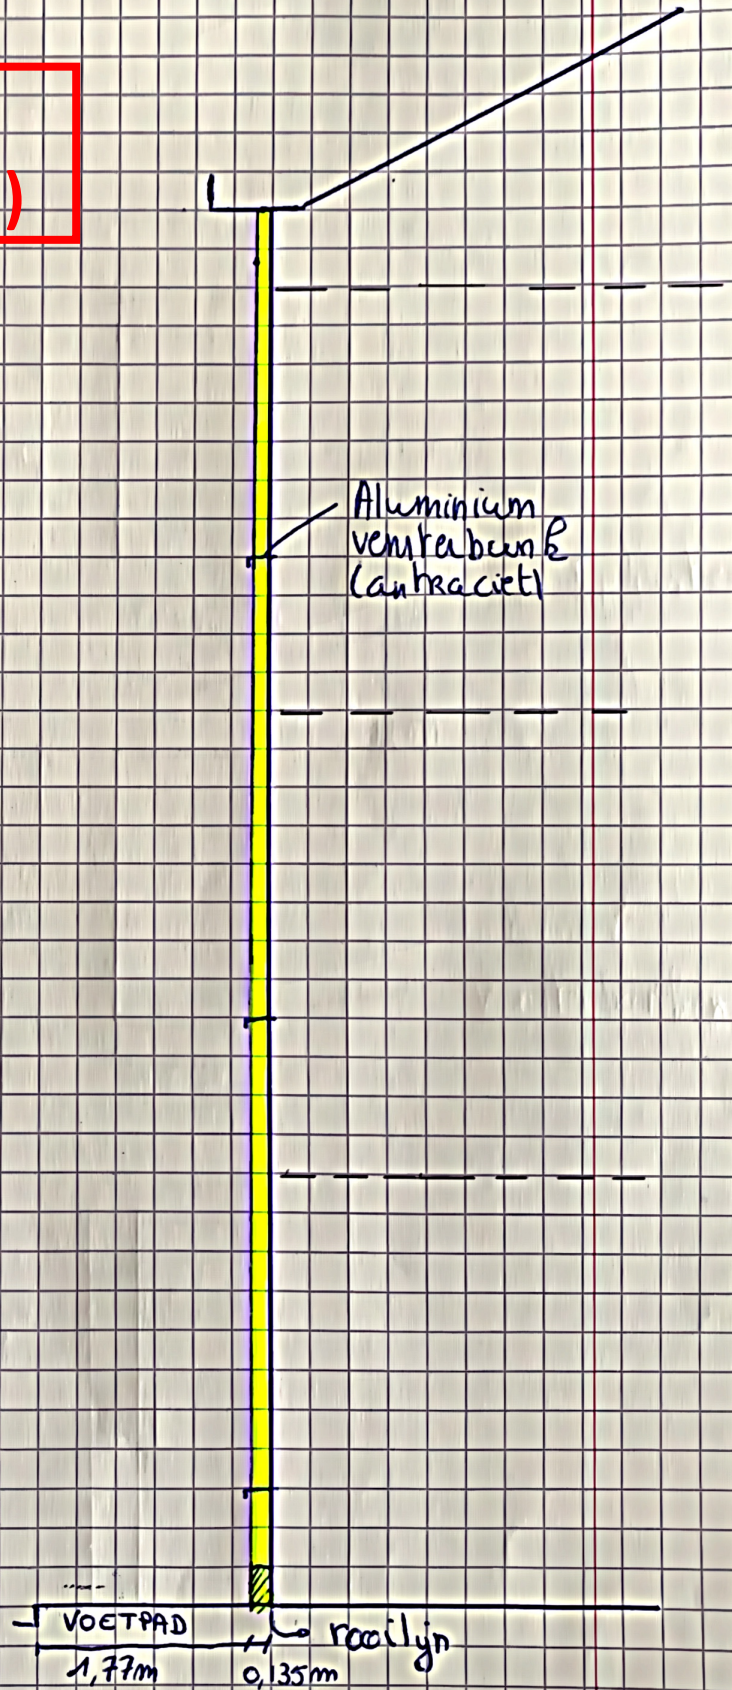


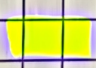

# SWEDE NIEUWE TOESTAND

Schaal  
1,5/100



**ZIE BIJZONDERE  
VOORWAARDE(N)**



-  = isolatie voorbij rooilijn: 12 cm isolatie + 15 cm afwerking (crepi)
-  = gevelsteen

