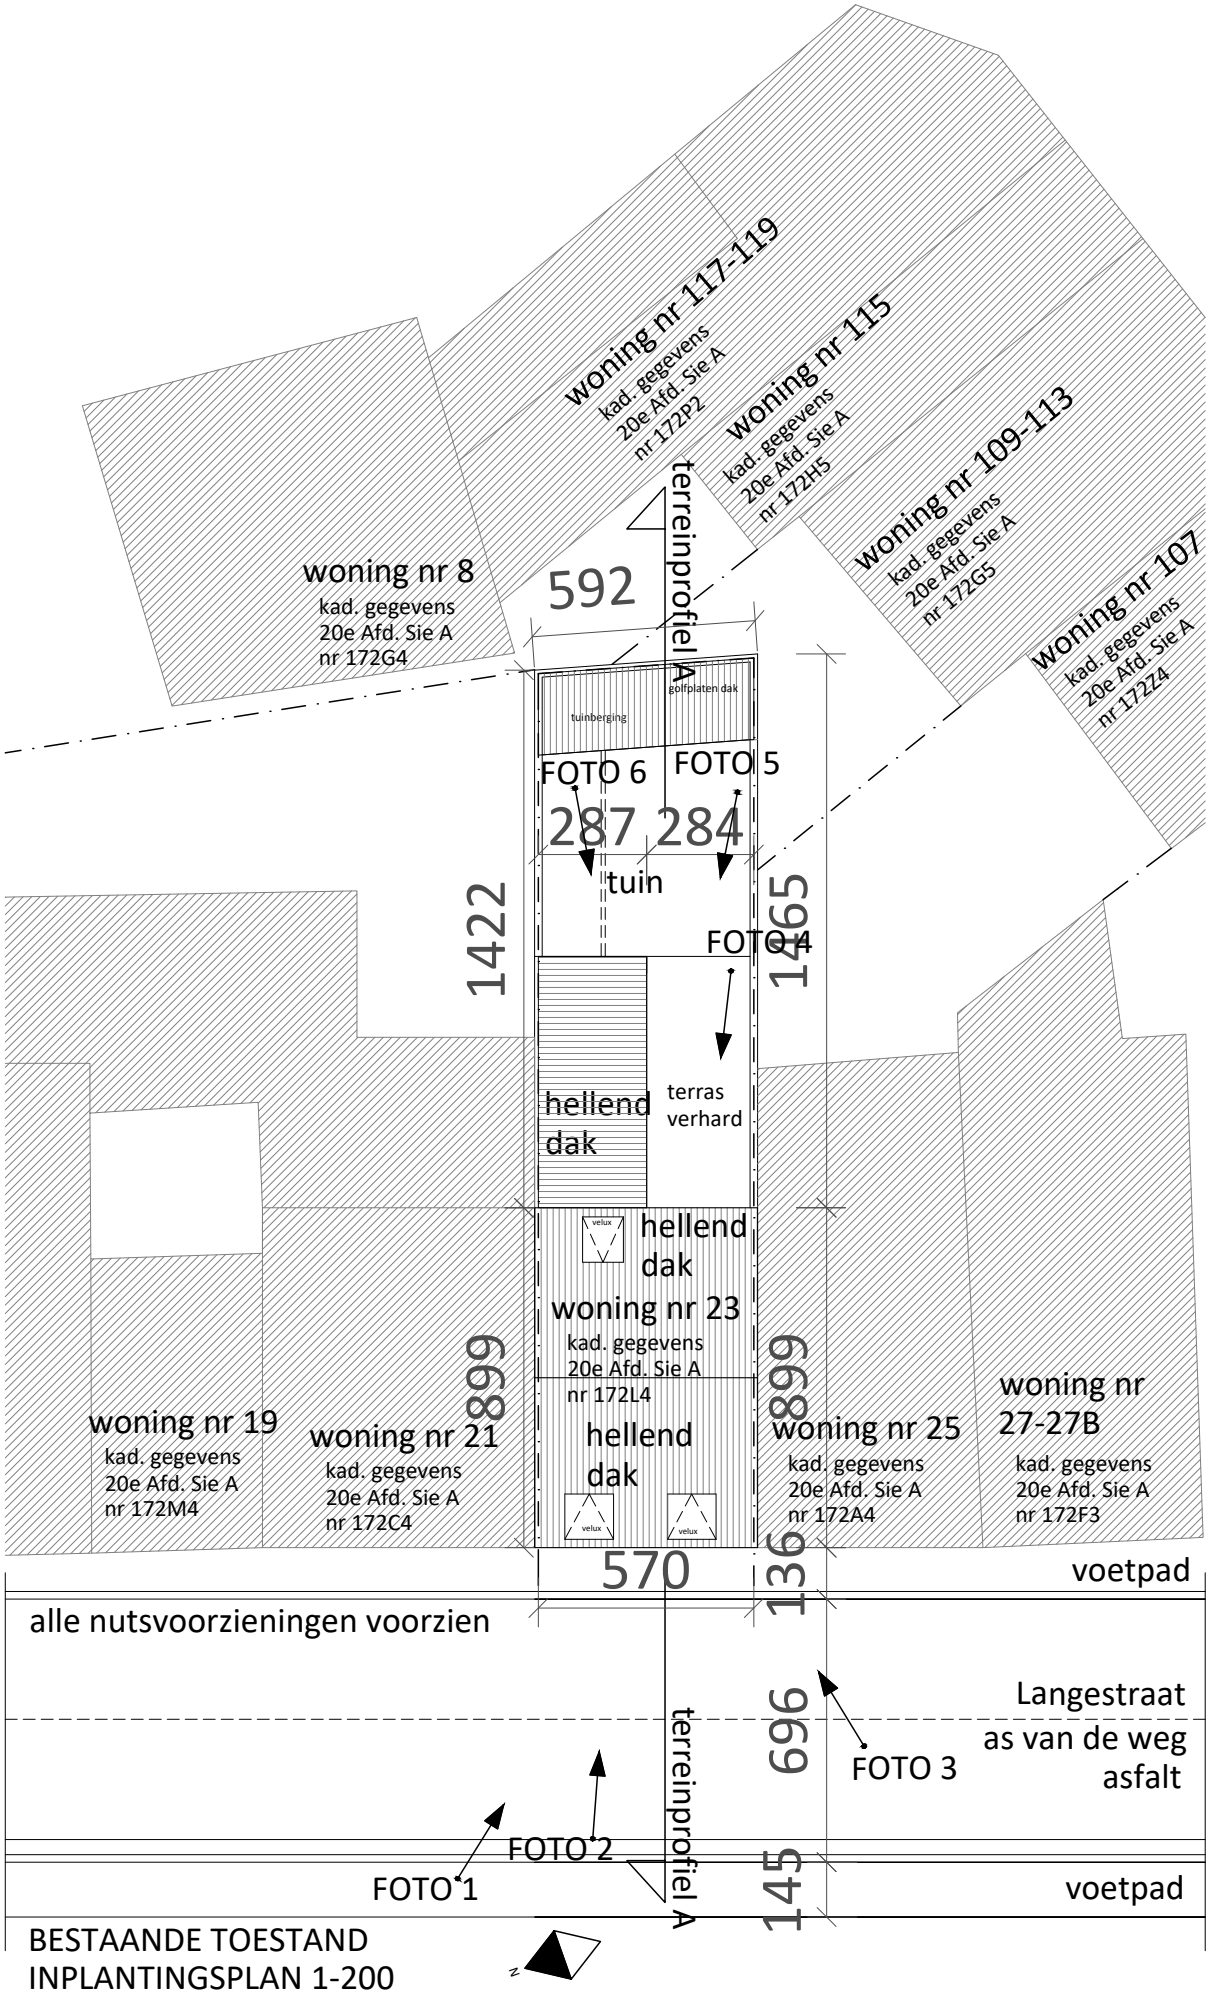

BESTAANDE TOESTAND
INPLANTINGSPLAN 1-200