


**ZIE BIJZONDERE  
VOORWAARDE(N)**

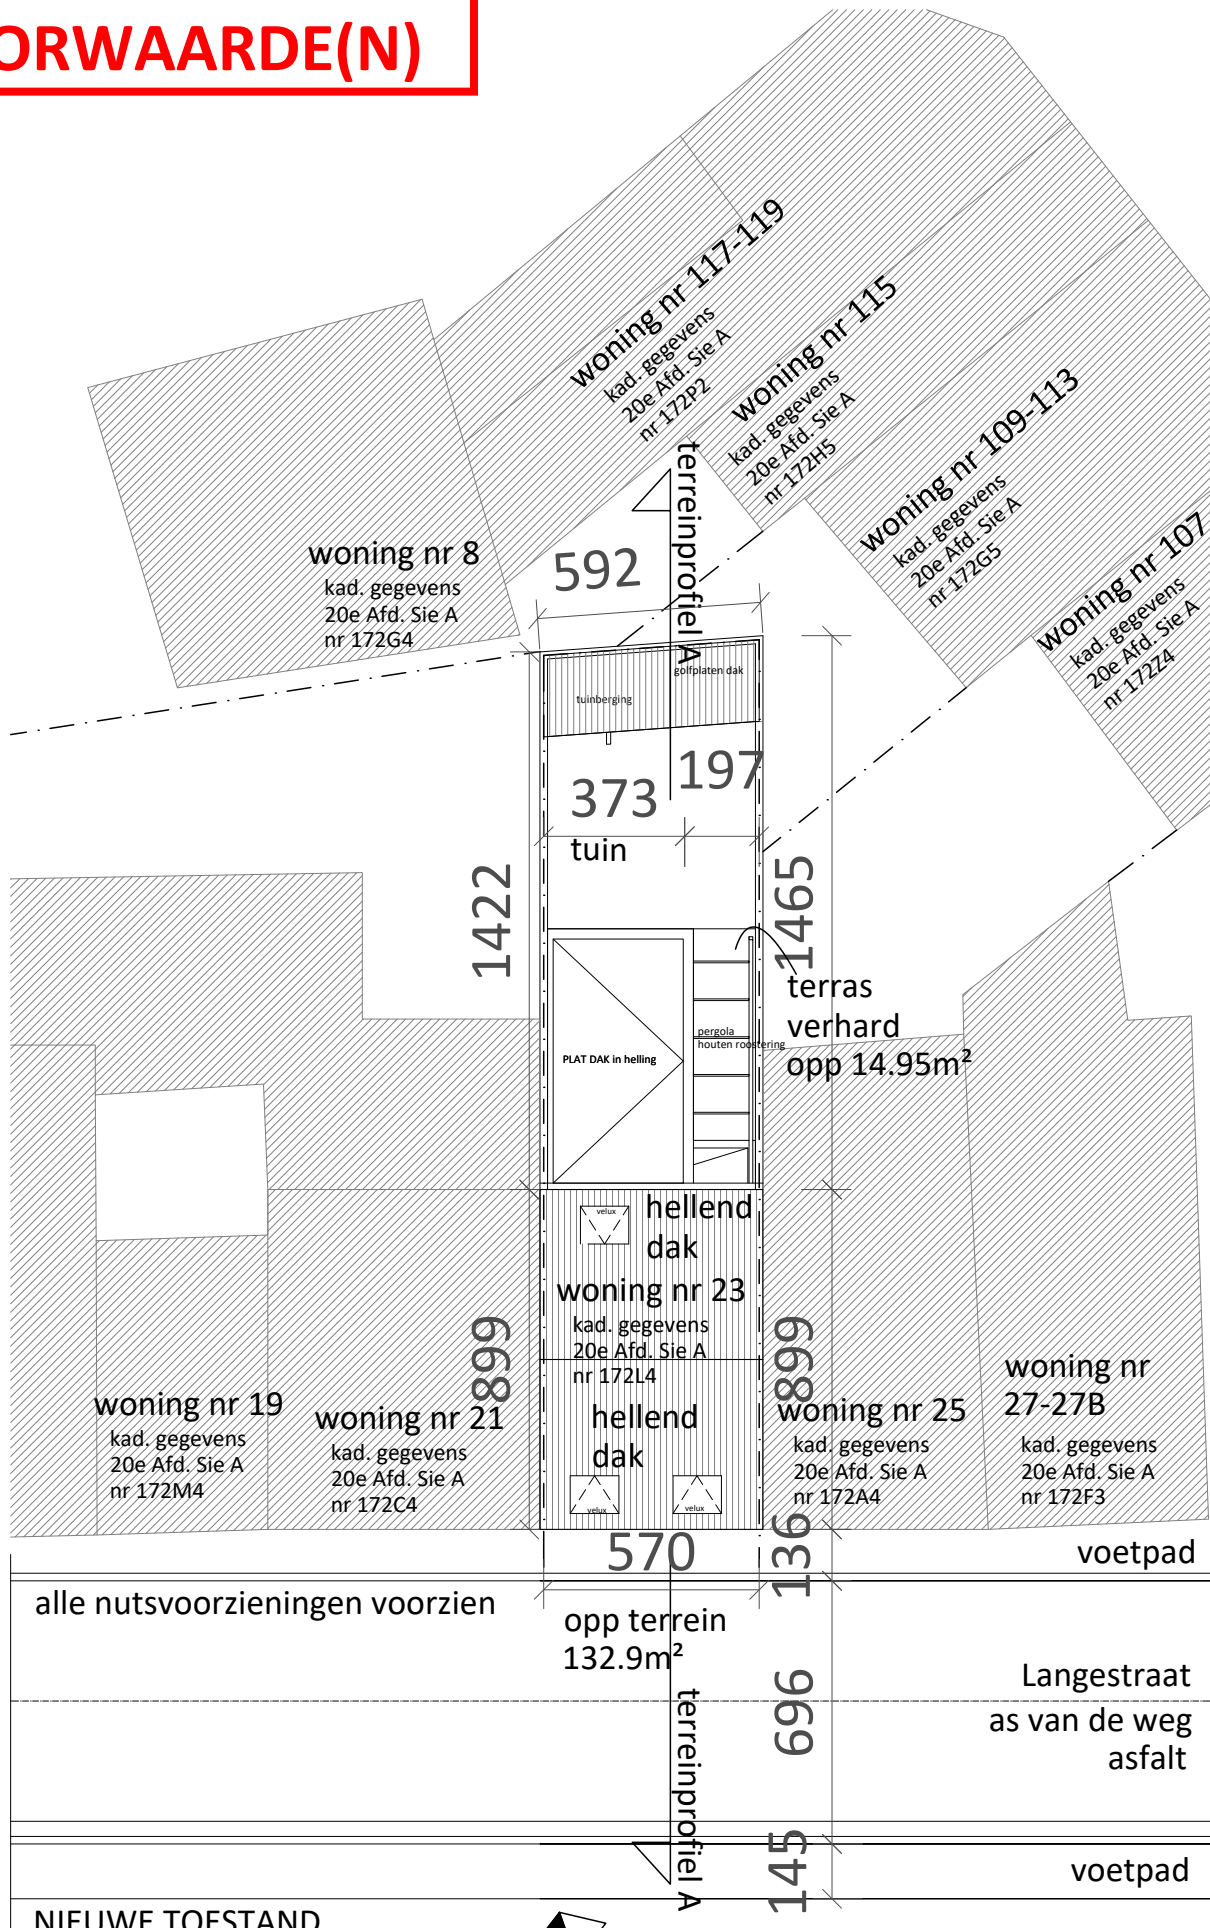

NIEUWE TOESTAND  
INPLANTINGSPLAN 1-200

