


# ZIE BIJZONDERE VOORWAARDE(N)

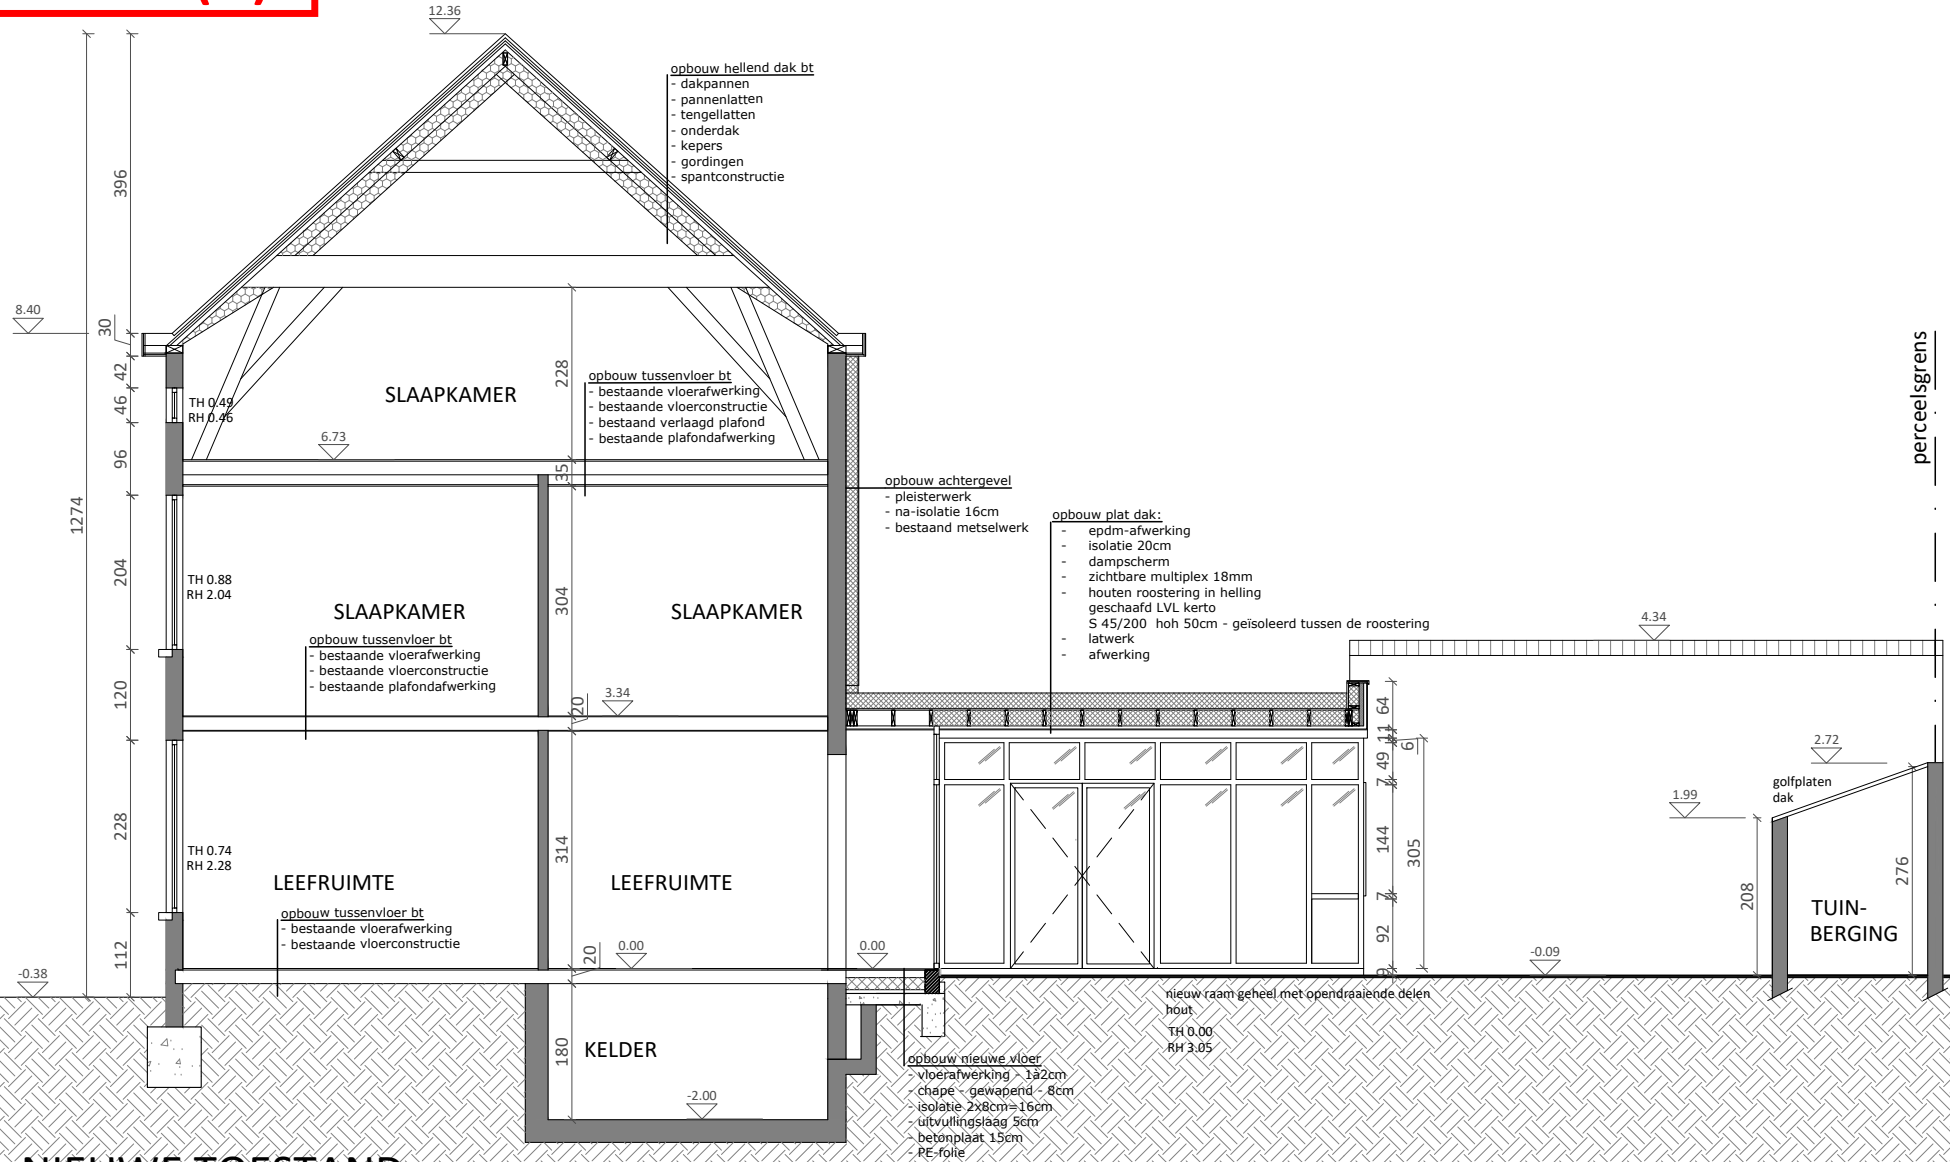

NIEUWE TOESTAND  
SNEDE A-A 1-100  
ZIJGEVEL RECHTS 1-100