


ZIE BIJZONDERE VOORWAARDE(N)

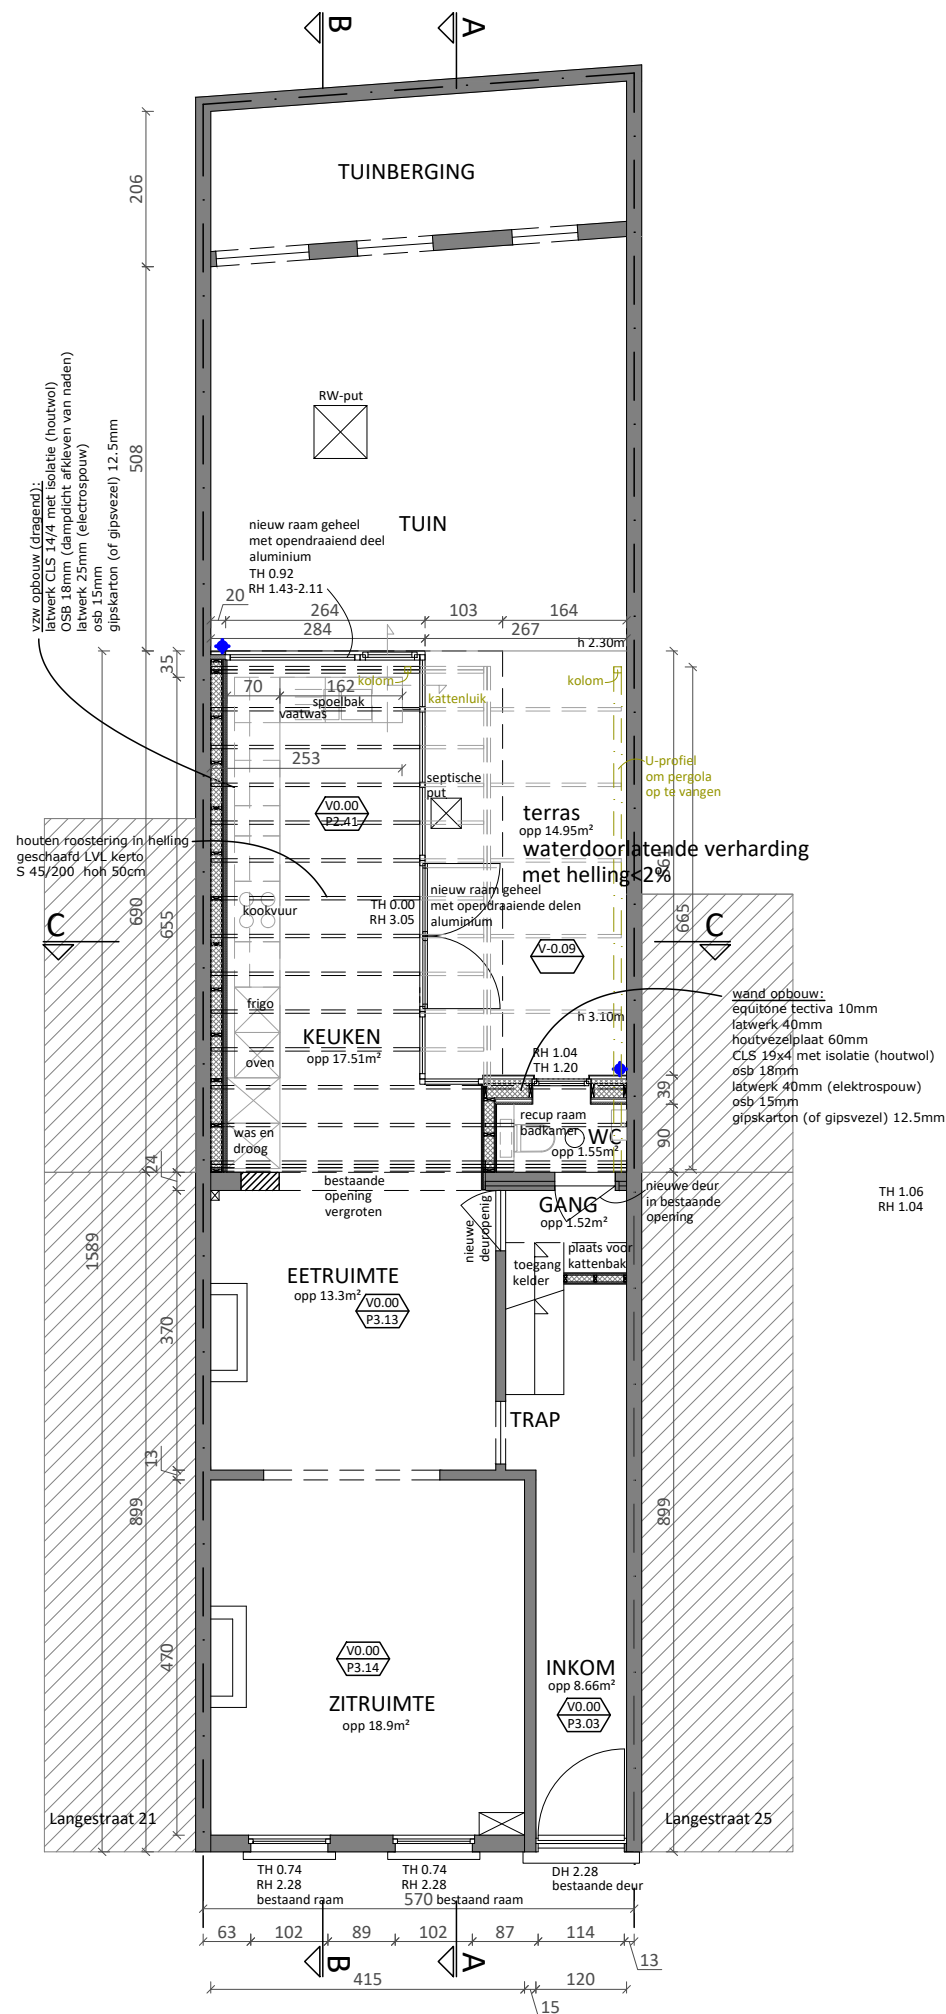

**NIEUWE TOESTAND
GELIJKVLOERS 1-100**