


**ZIE BIJZONDERE
VOORWAARDE(N)**

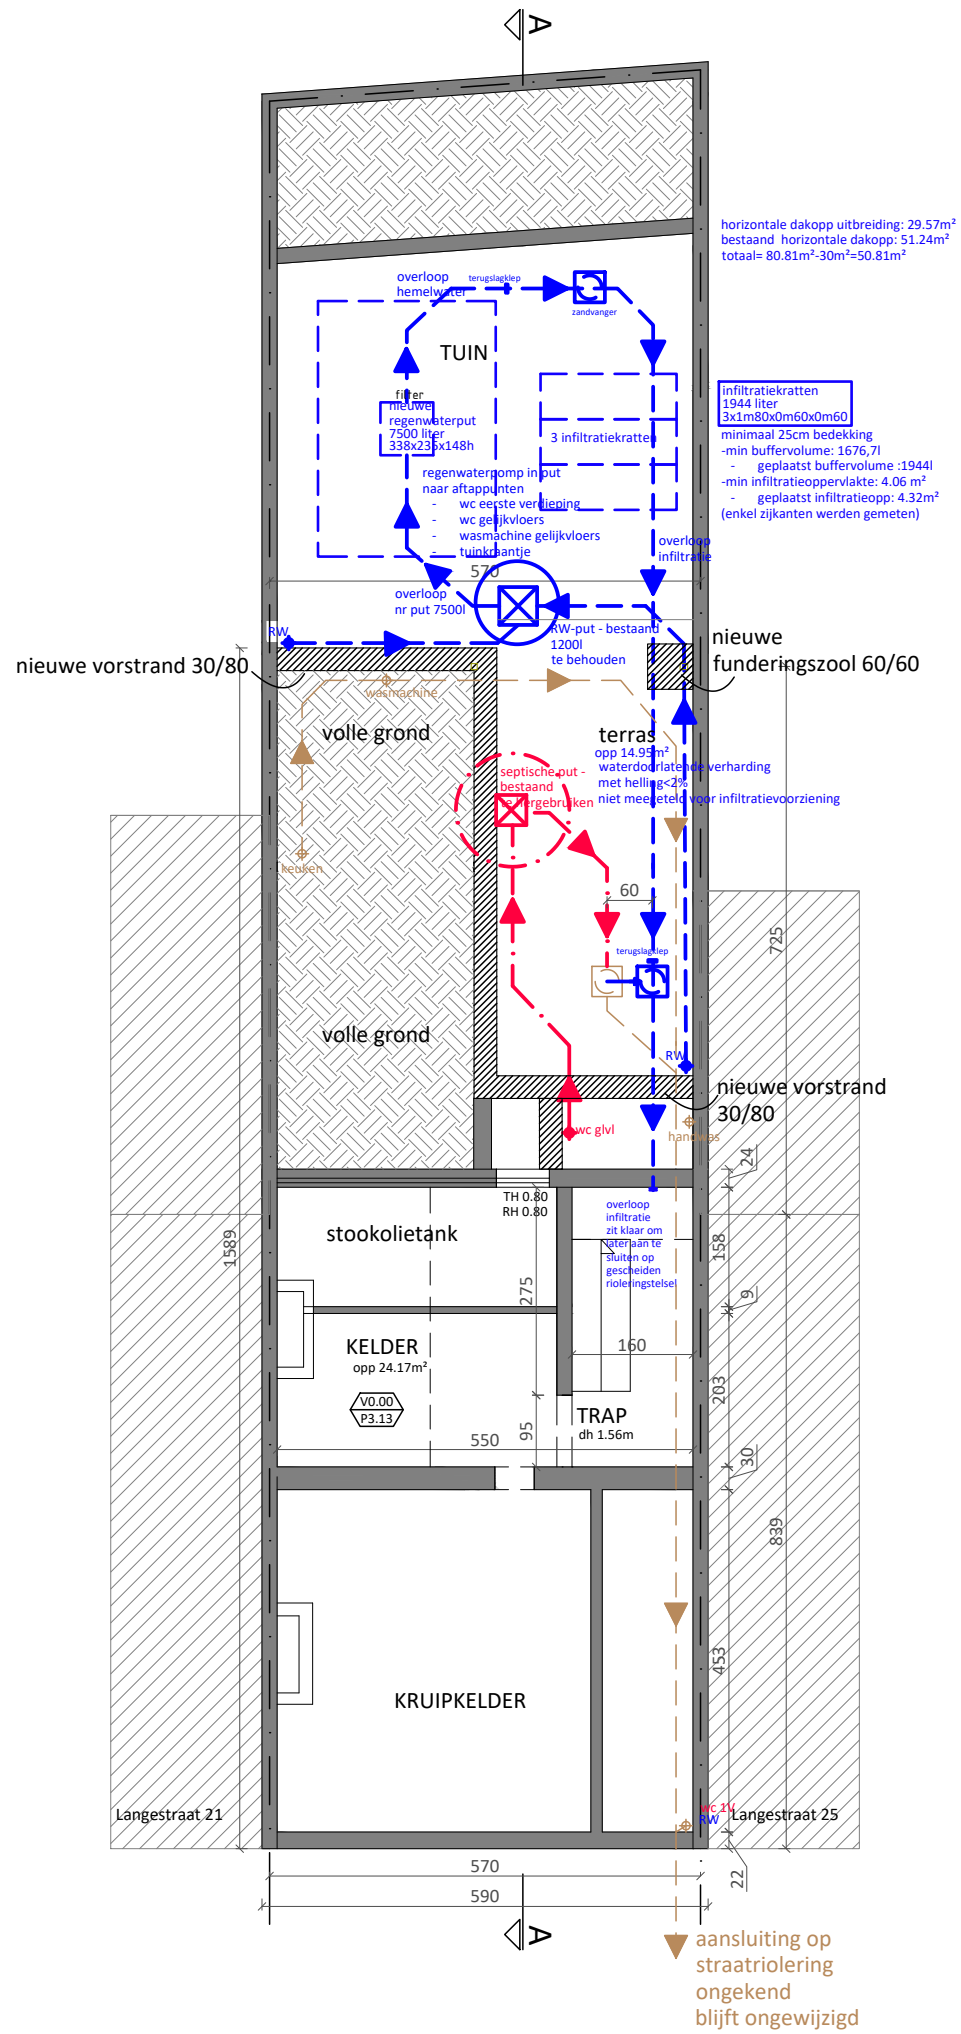

**NIEUWE TOESTAND
KELDER 1-100
FUNDERINGS- en RIOLERINGSSCHEMA**