


**ZIE BIJZONDERE  
VOORWAARDE(N)**

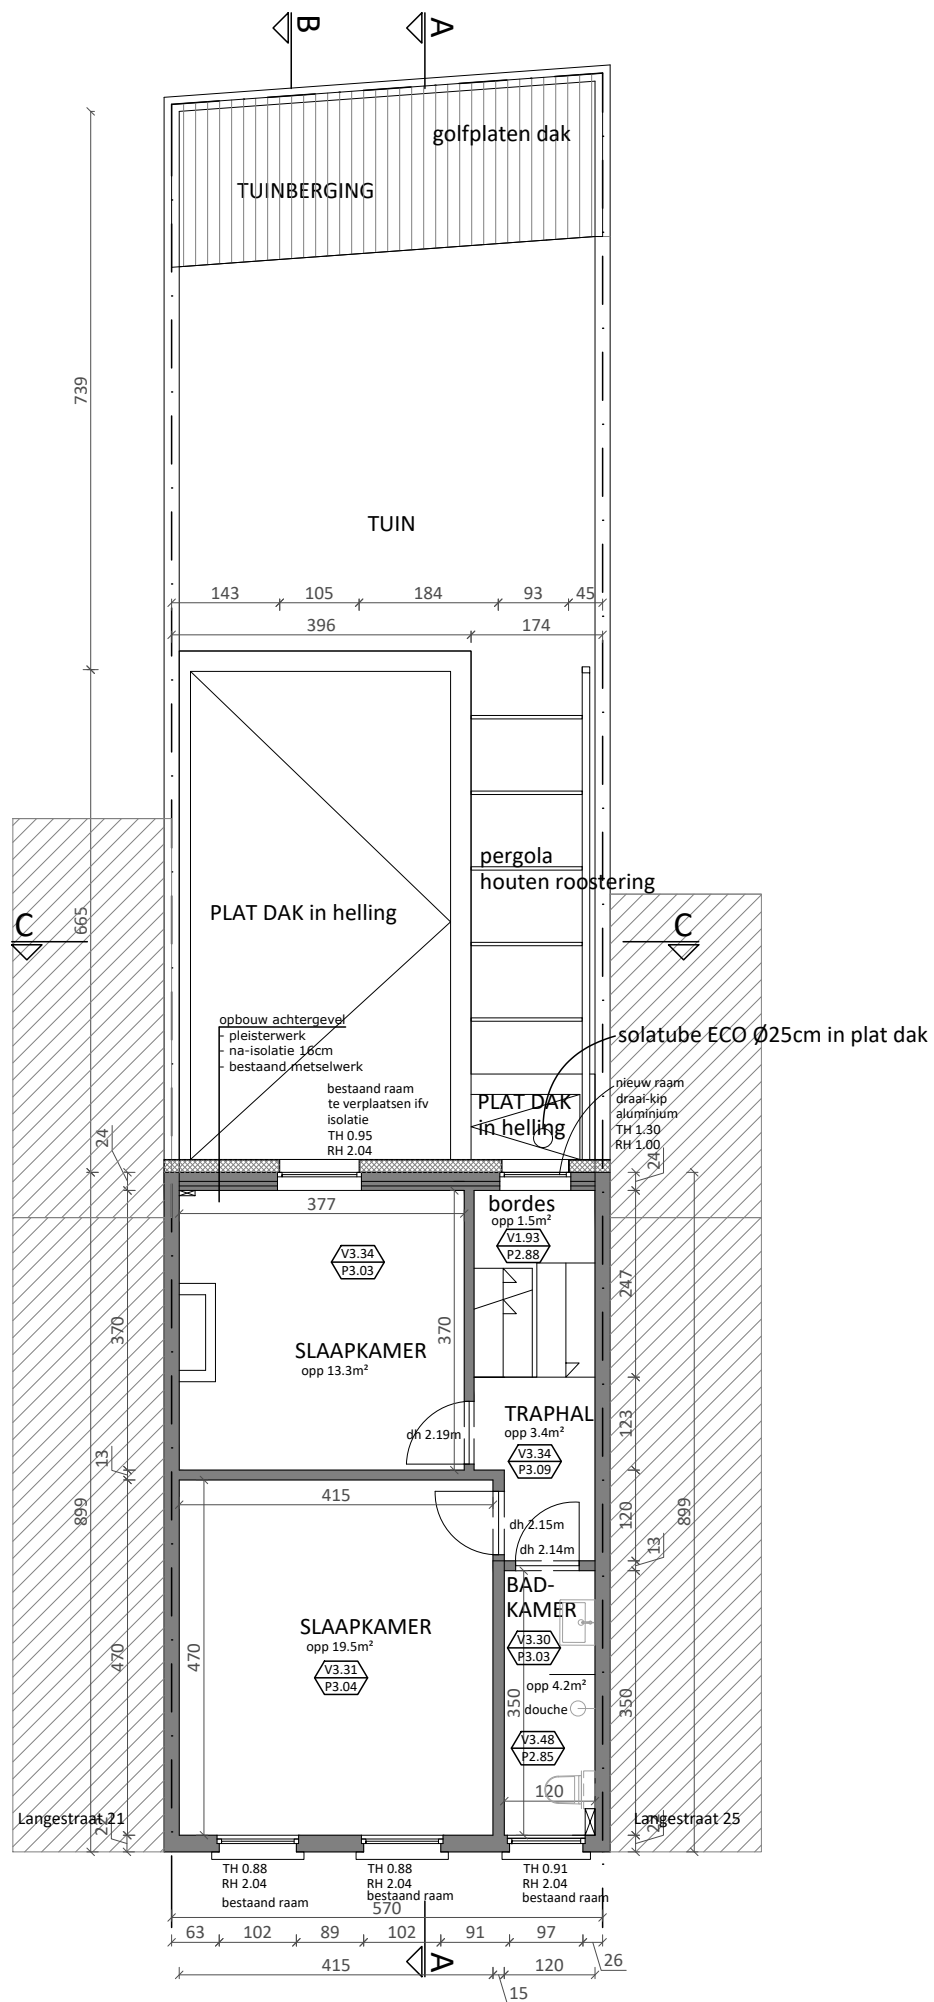

**NIEUWE TOESTAND  
EERSTE VERDIEP 1-100**

