


**ZIE BIJZONDERE
VOORWAARDE(N)**

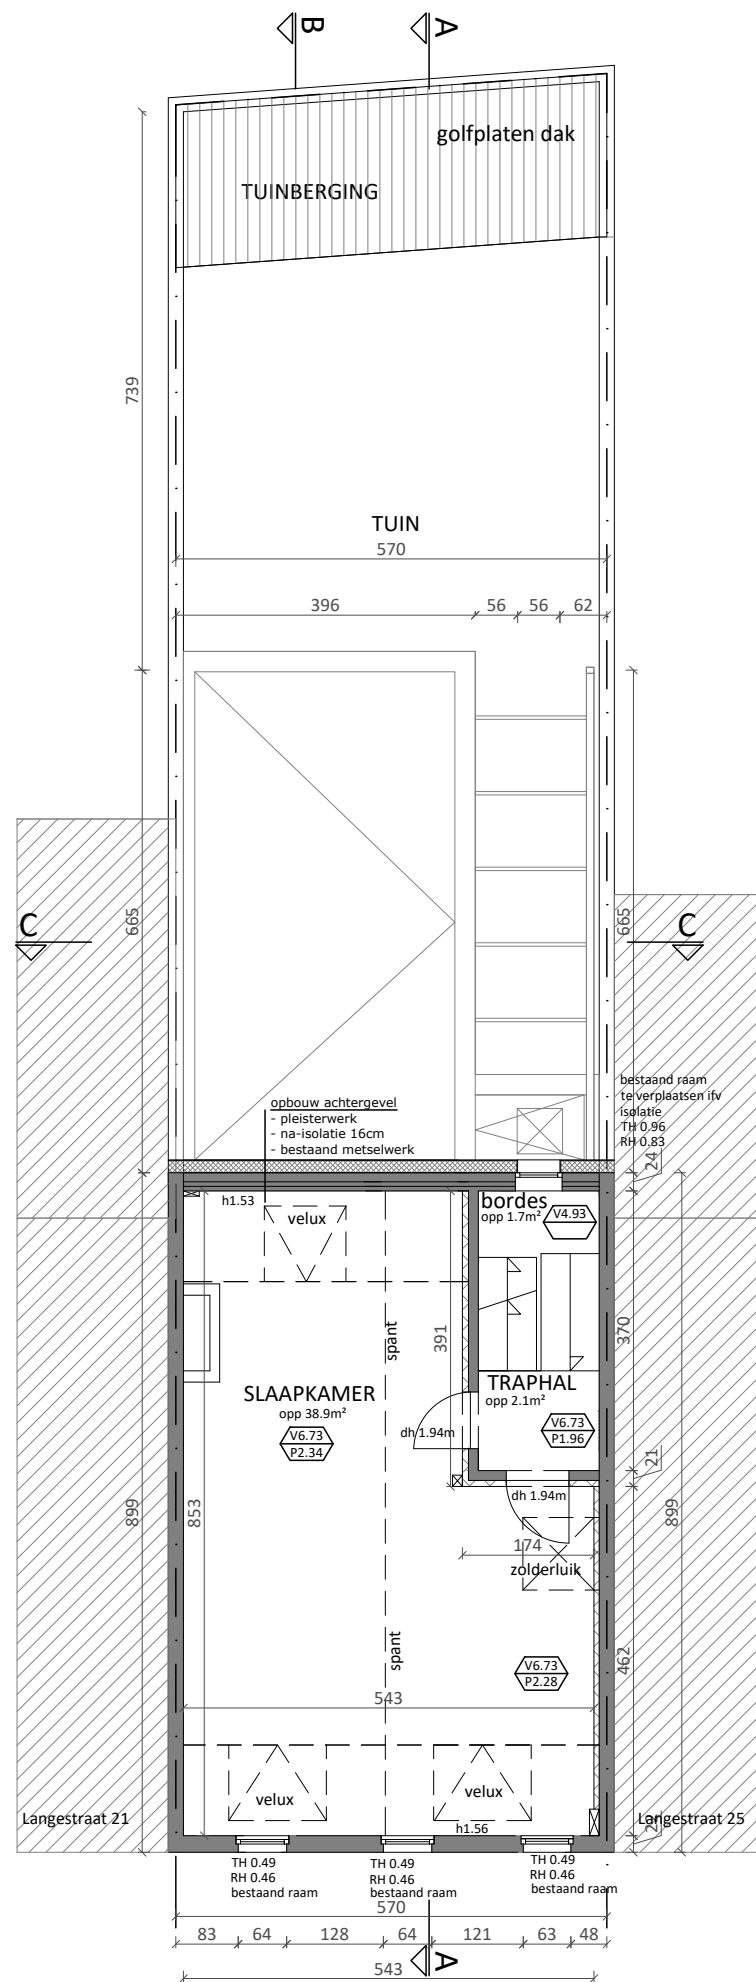

**NIEUWE TOESTAND
TWEEDE VERDIEP 1-100**

