


**ZIE BIJZONDERE
VOORWAARDE(N)**

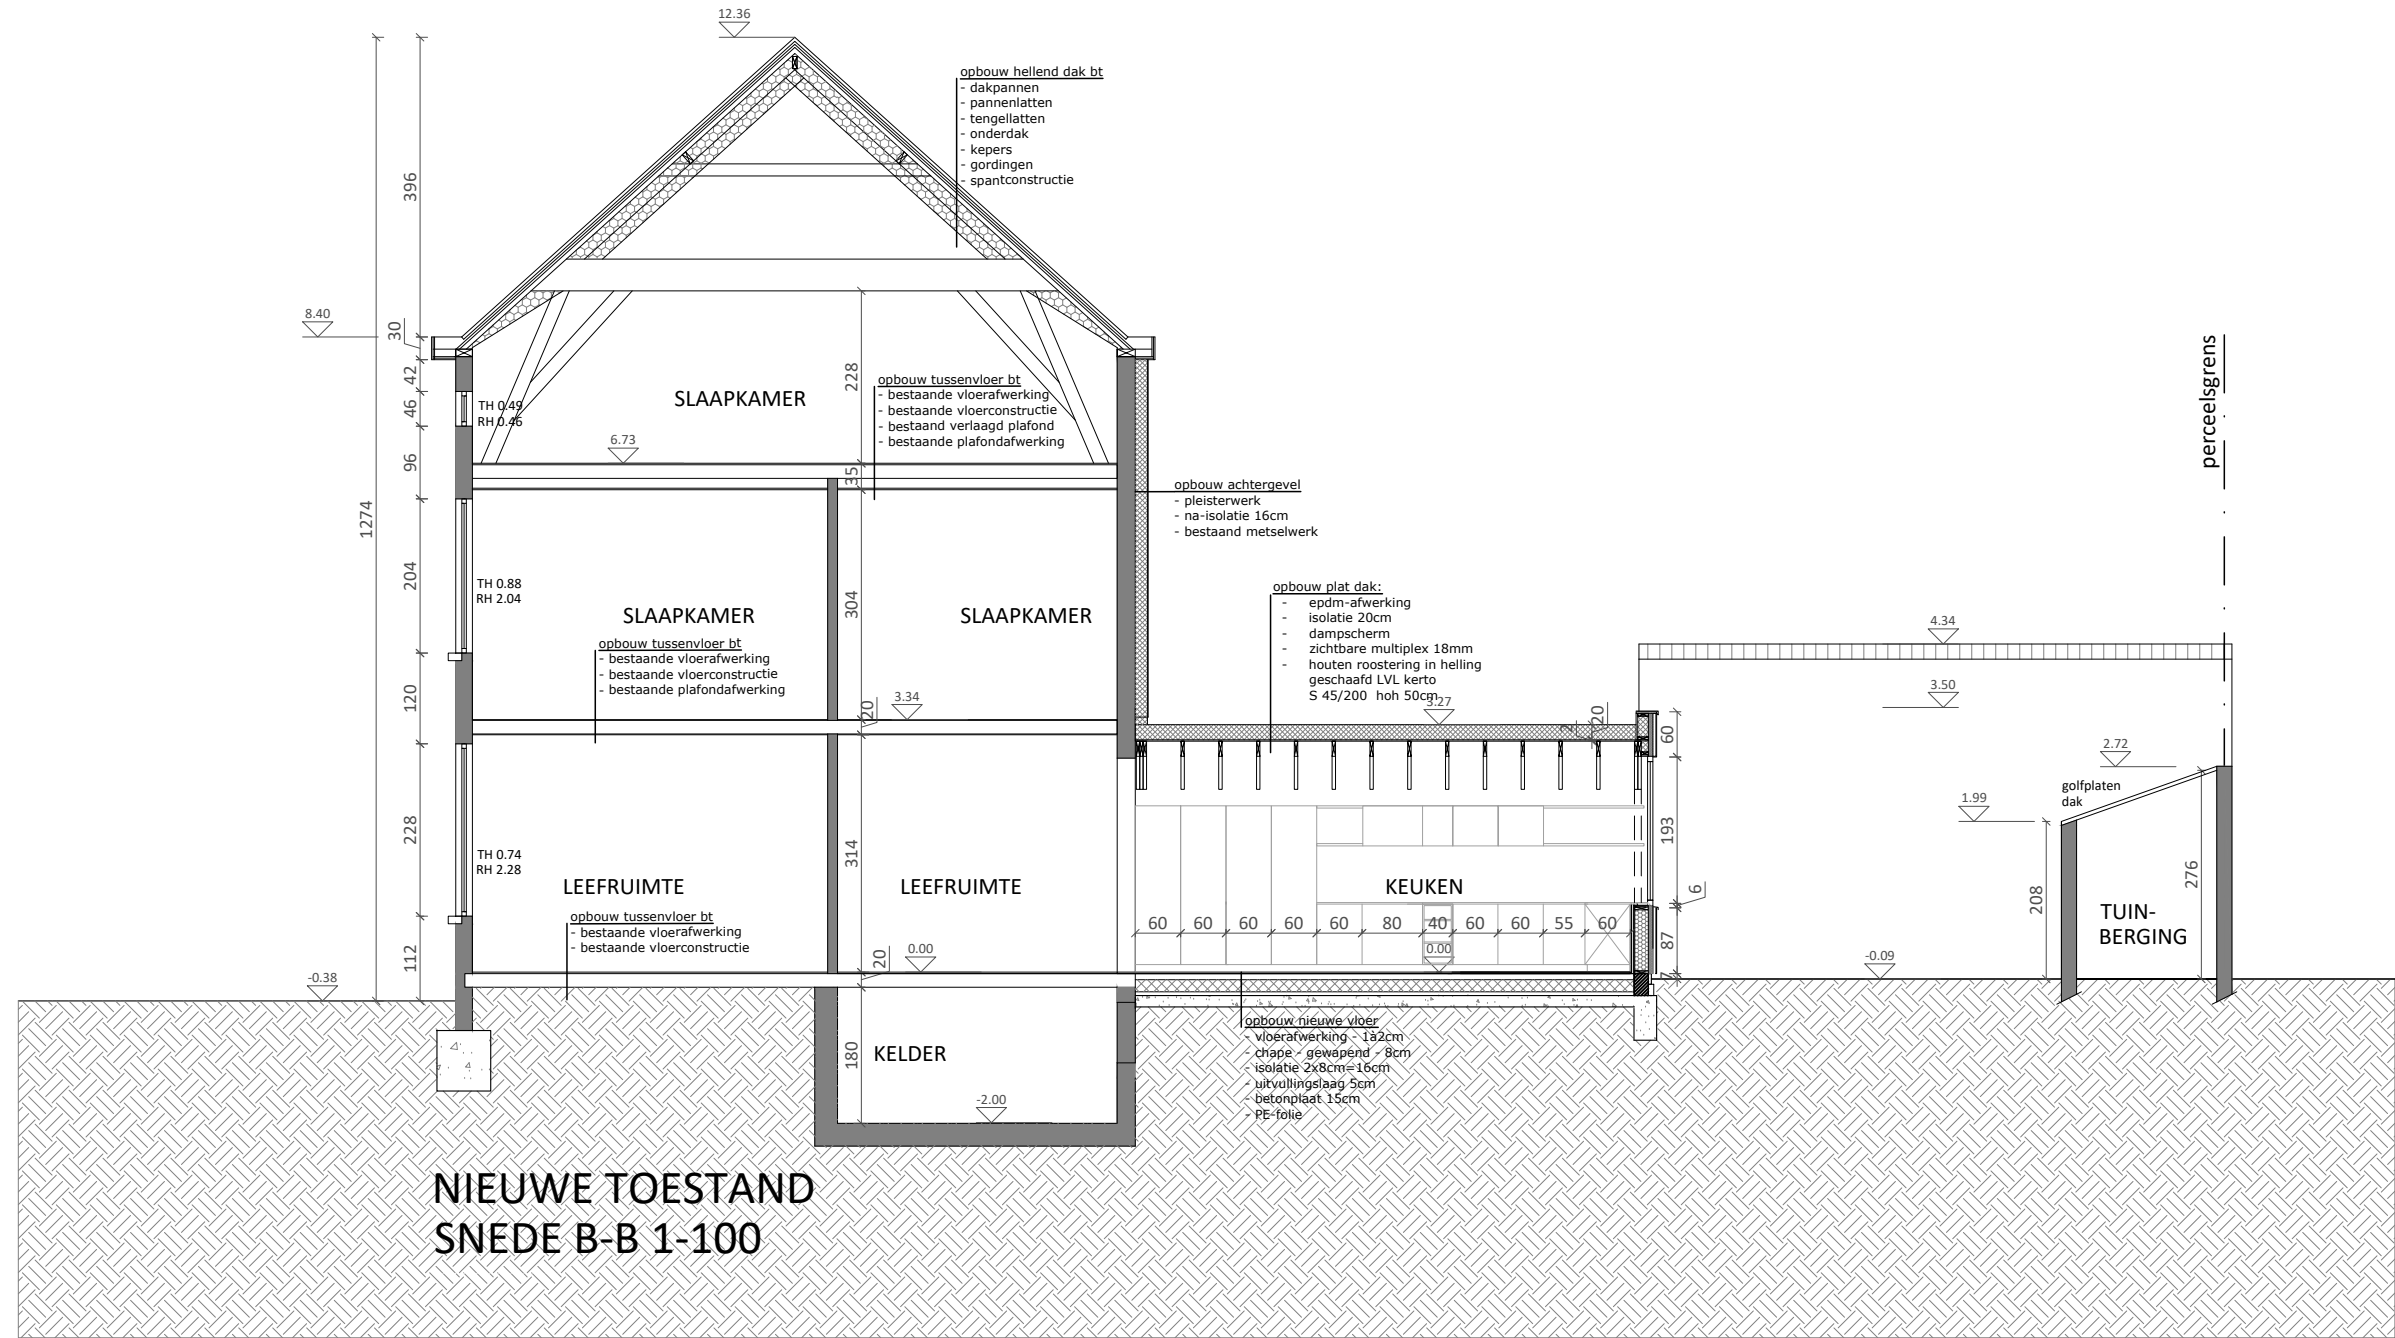

**NIEUWE TOESTAND
SNEDE B-B 1-100**