
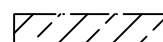



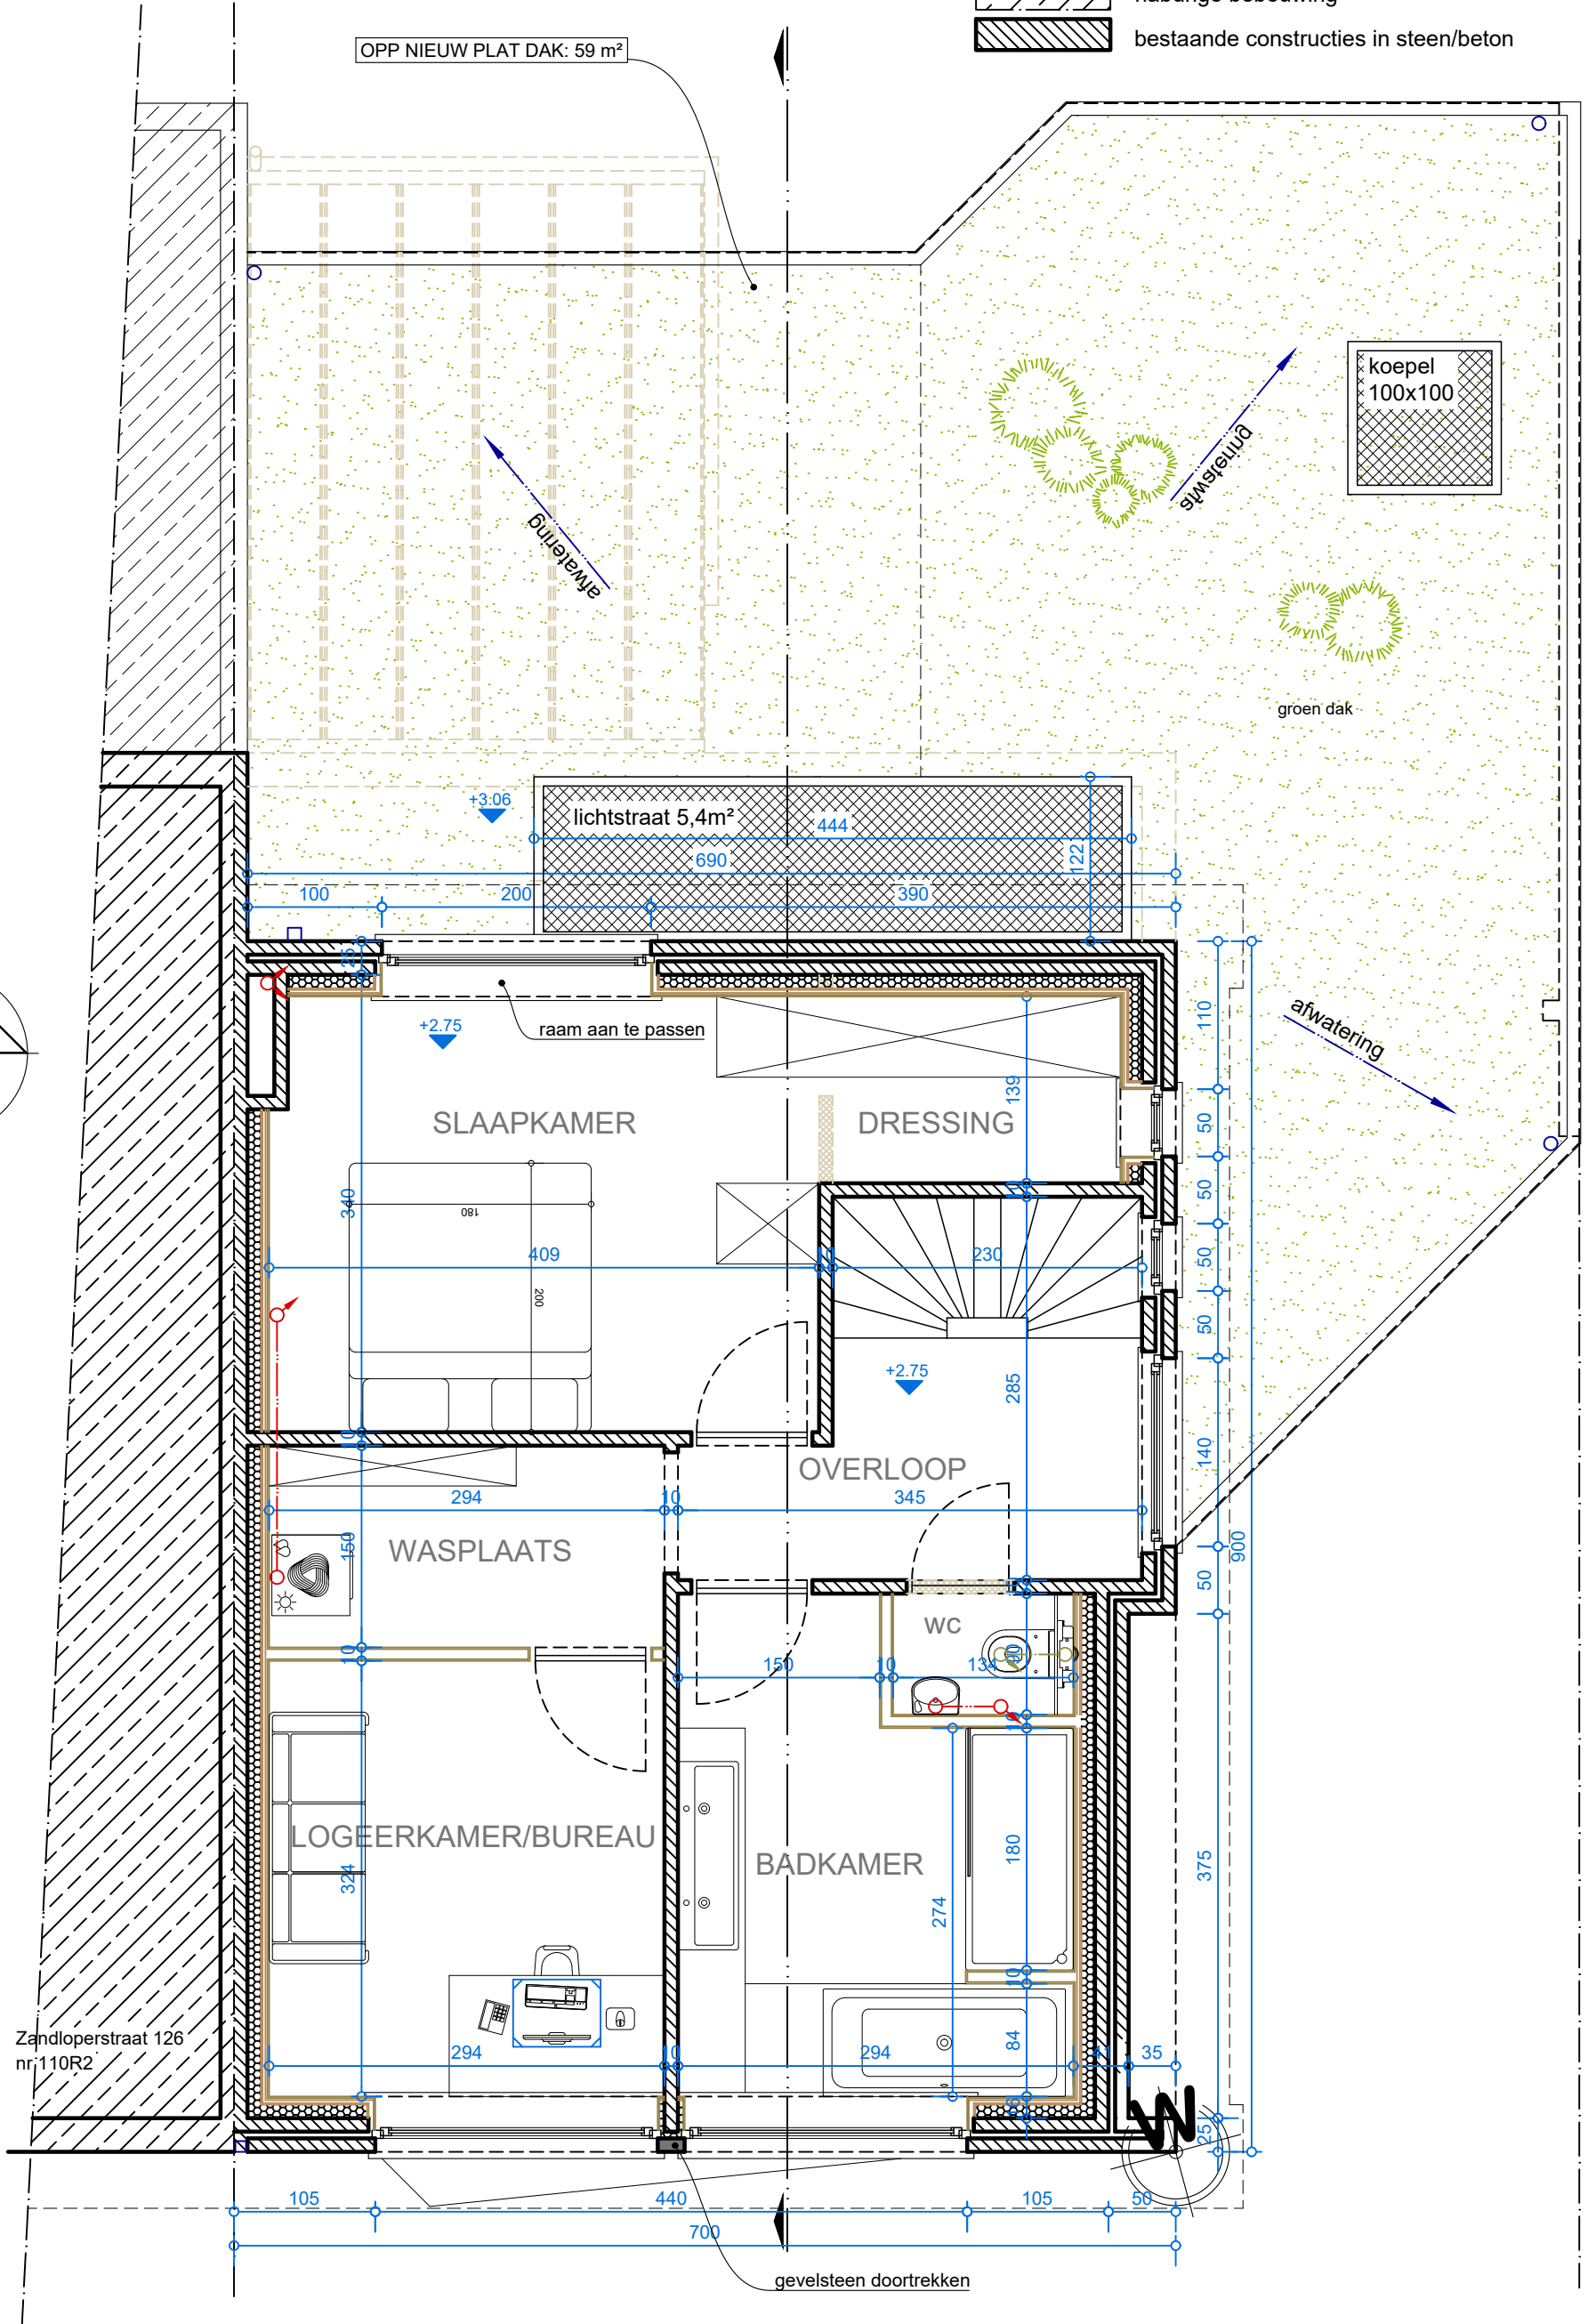
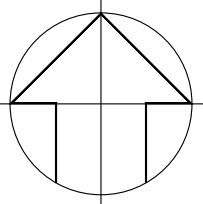
-  te slopen
-  naburige bebouwing
-  bestaande constructies in steen/beton

OPP NIEUW PLAT DAK: 59 m<sup>2</sup>

koepel  
100x100

groen dak

NOORD



Zandloperstraat 126  
nr 110R2

gevelsteen doortrekken

1:100



**VERDIEPING - NIEUWE TOESTAND** 1 / 50

Michaël Devos - architect --- Gasmeterlaan 236 - 9000 Gent - michael.devos@telenet.be

03/2024

**01**