
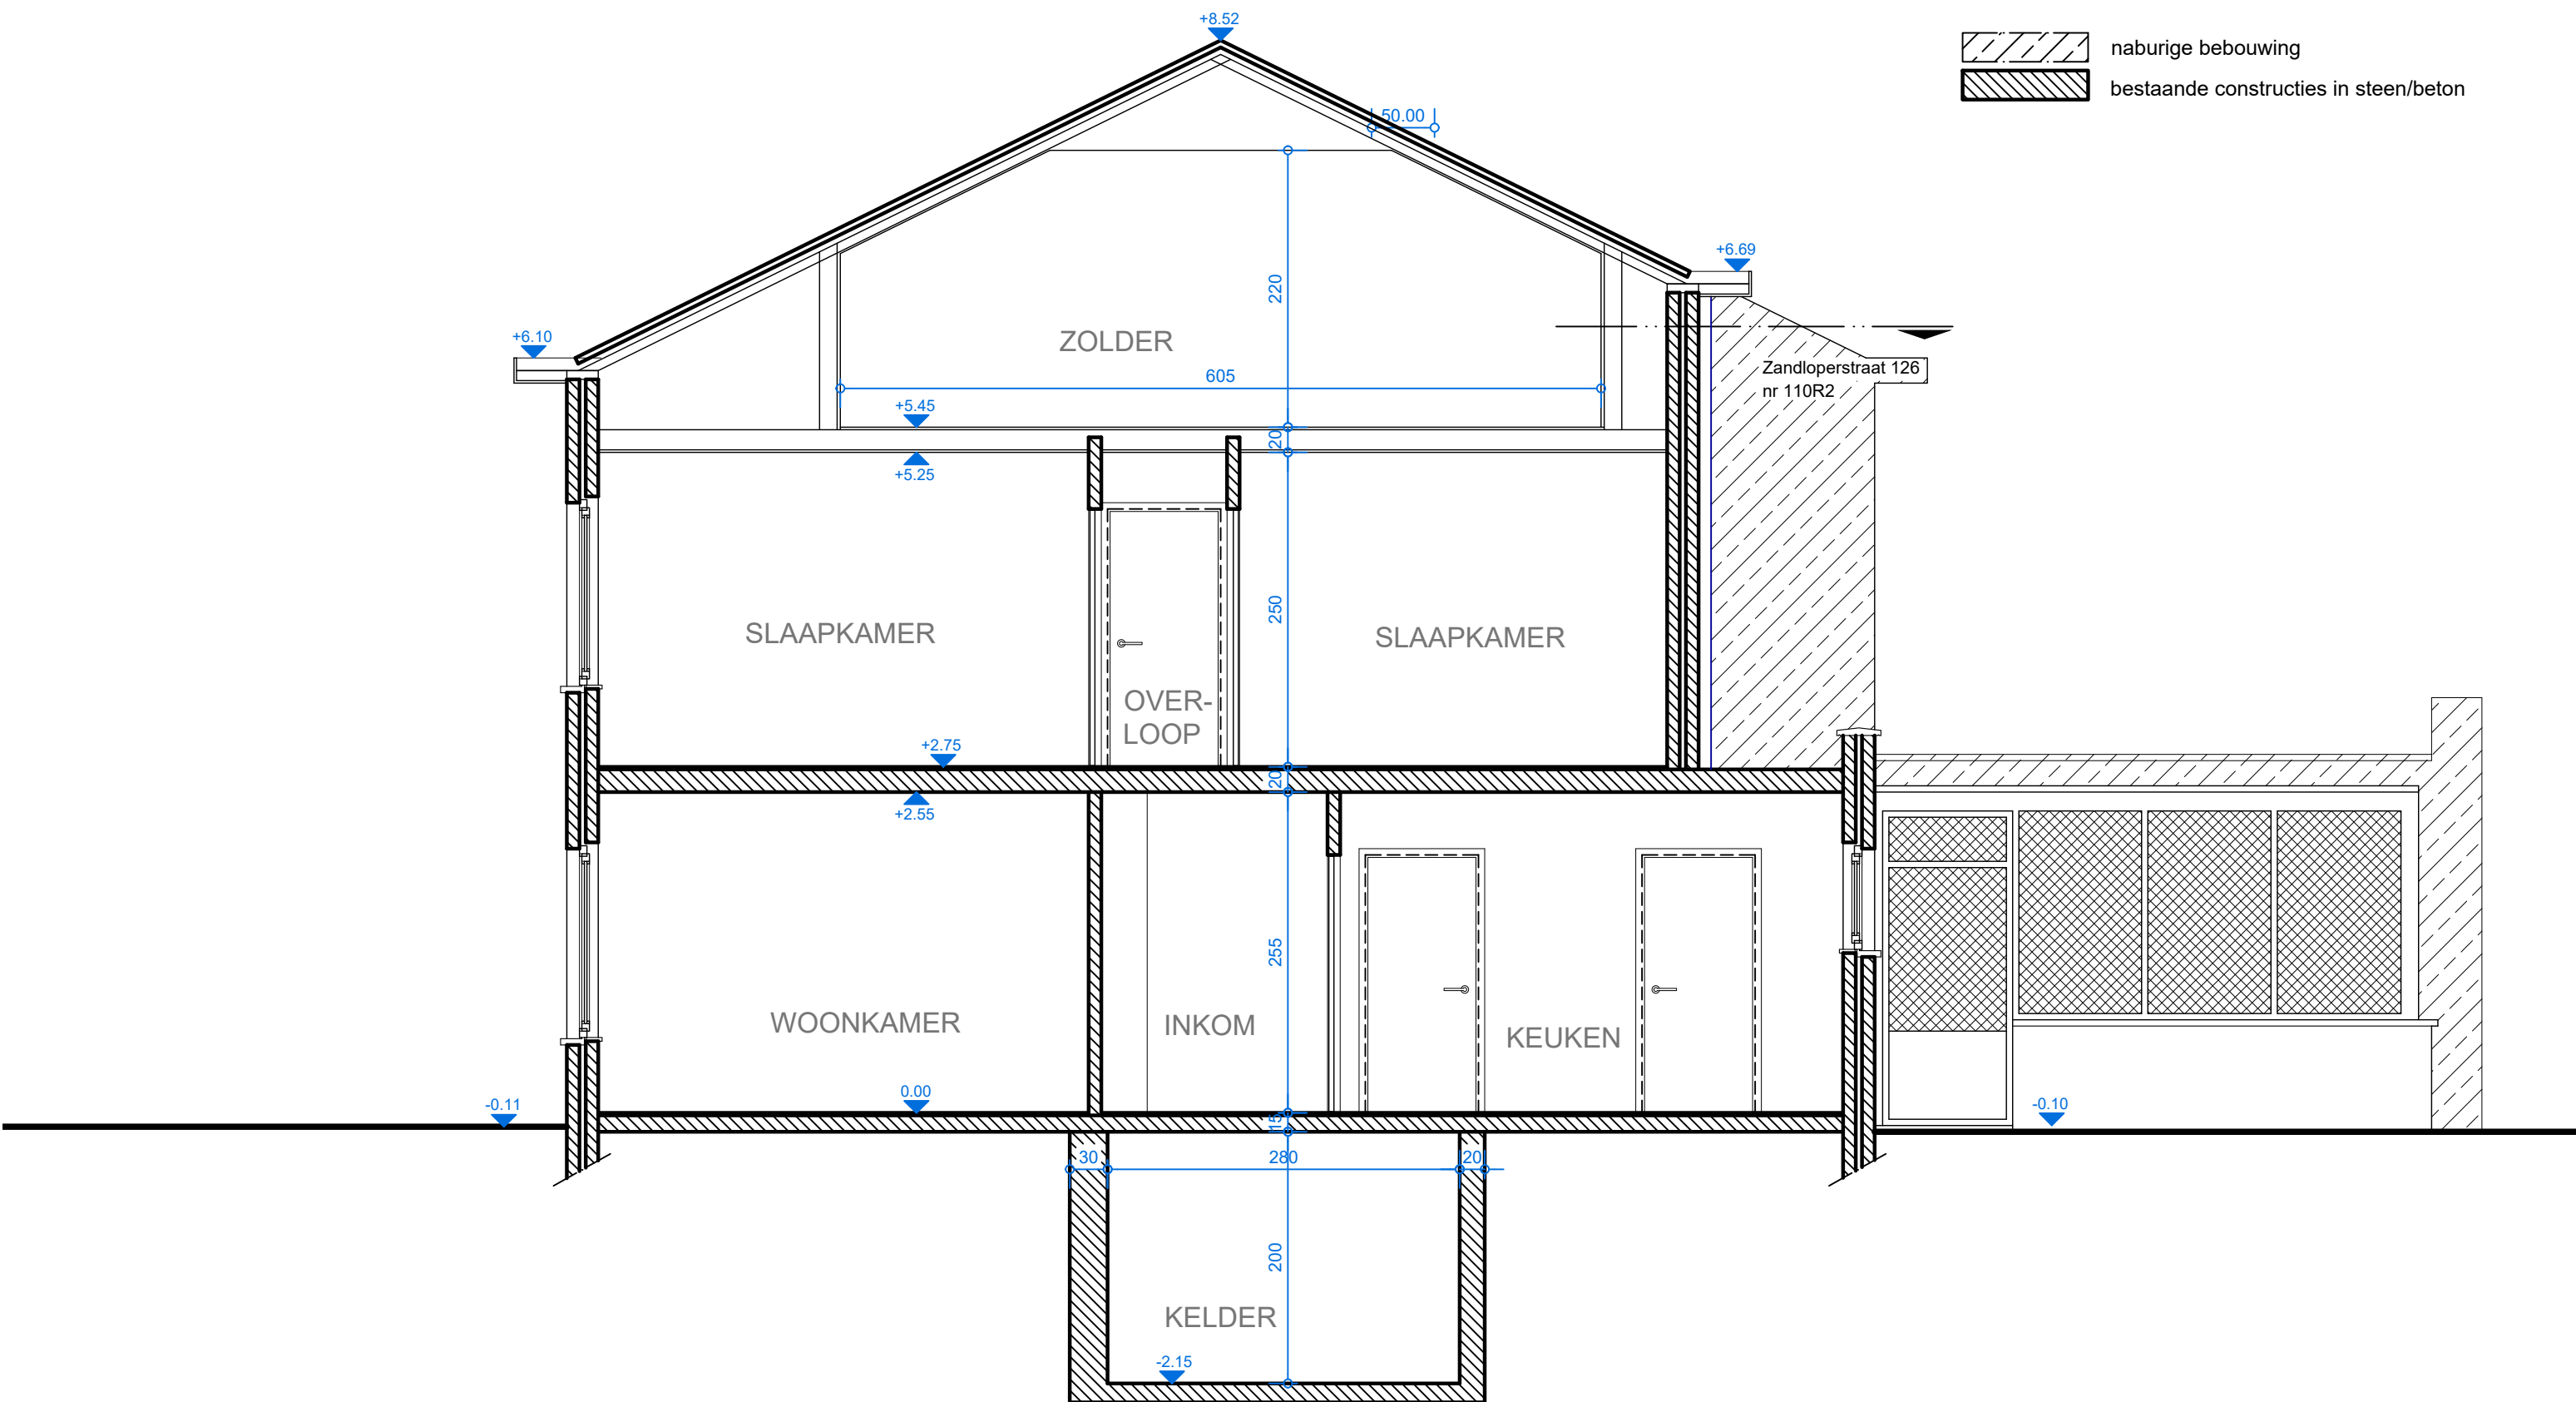
 naburige bebouwing
 bestaande constructies in steen/beton




DOORSNEDE - BESTAANDE TOESTAND 1/50
 Michaël Devos - architect --- Gasmeterlaan 236 - 9000 Gent - michael.devos@telenet.be

12/2019
 12