
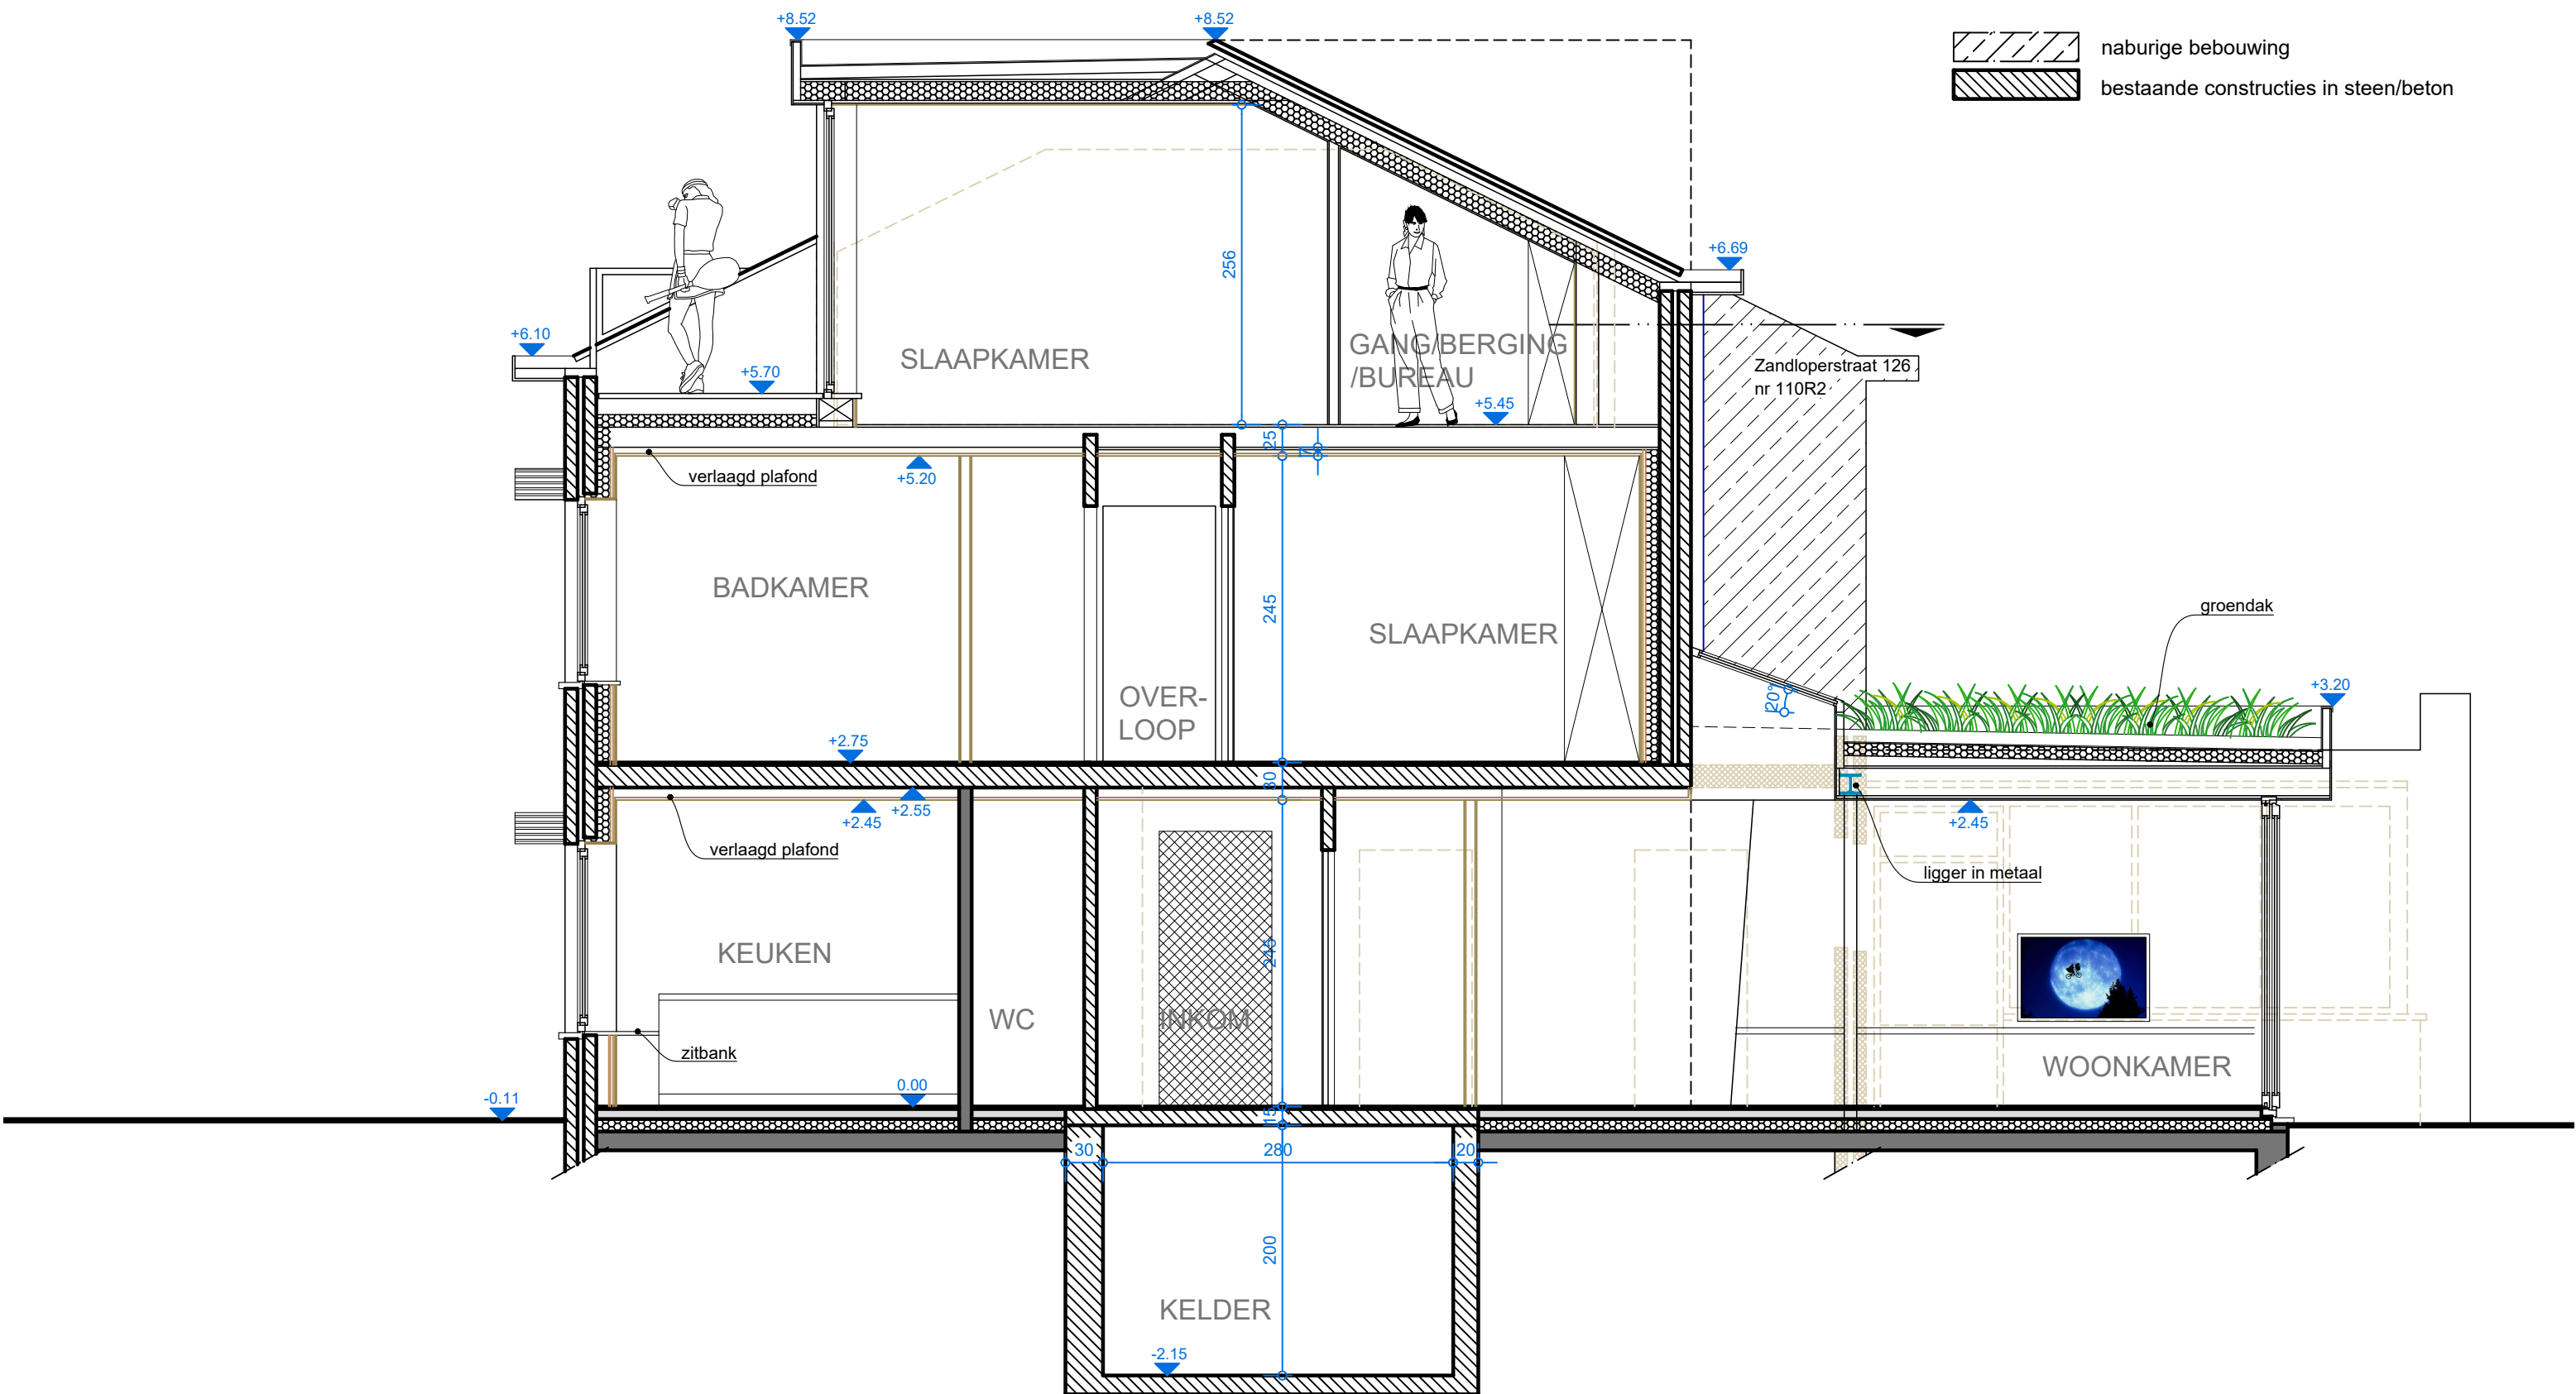
 naburige bebouwing  
 bestaande constructies in steen/beton




**DOORSNEDE - NIEUWE TOESTAND 1/50**  
 Michaël Devos - architect --- Gasmeterlaan 236 - 9000 Gent - michael.devos@telenet.be

03/2024  
 09